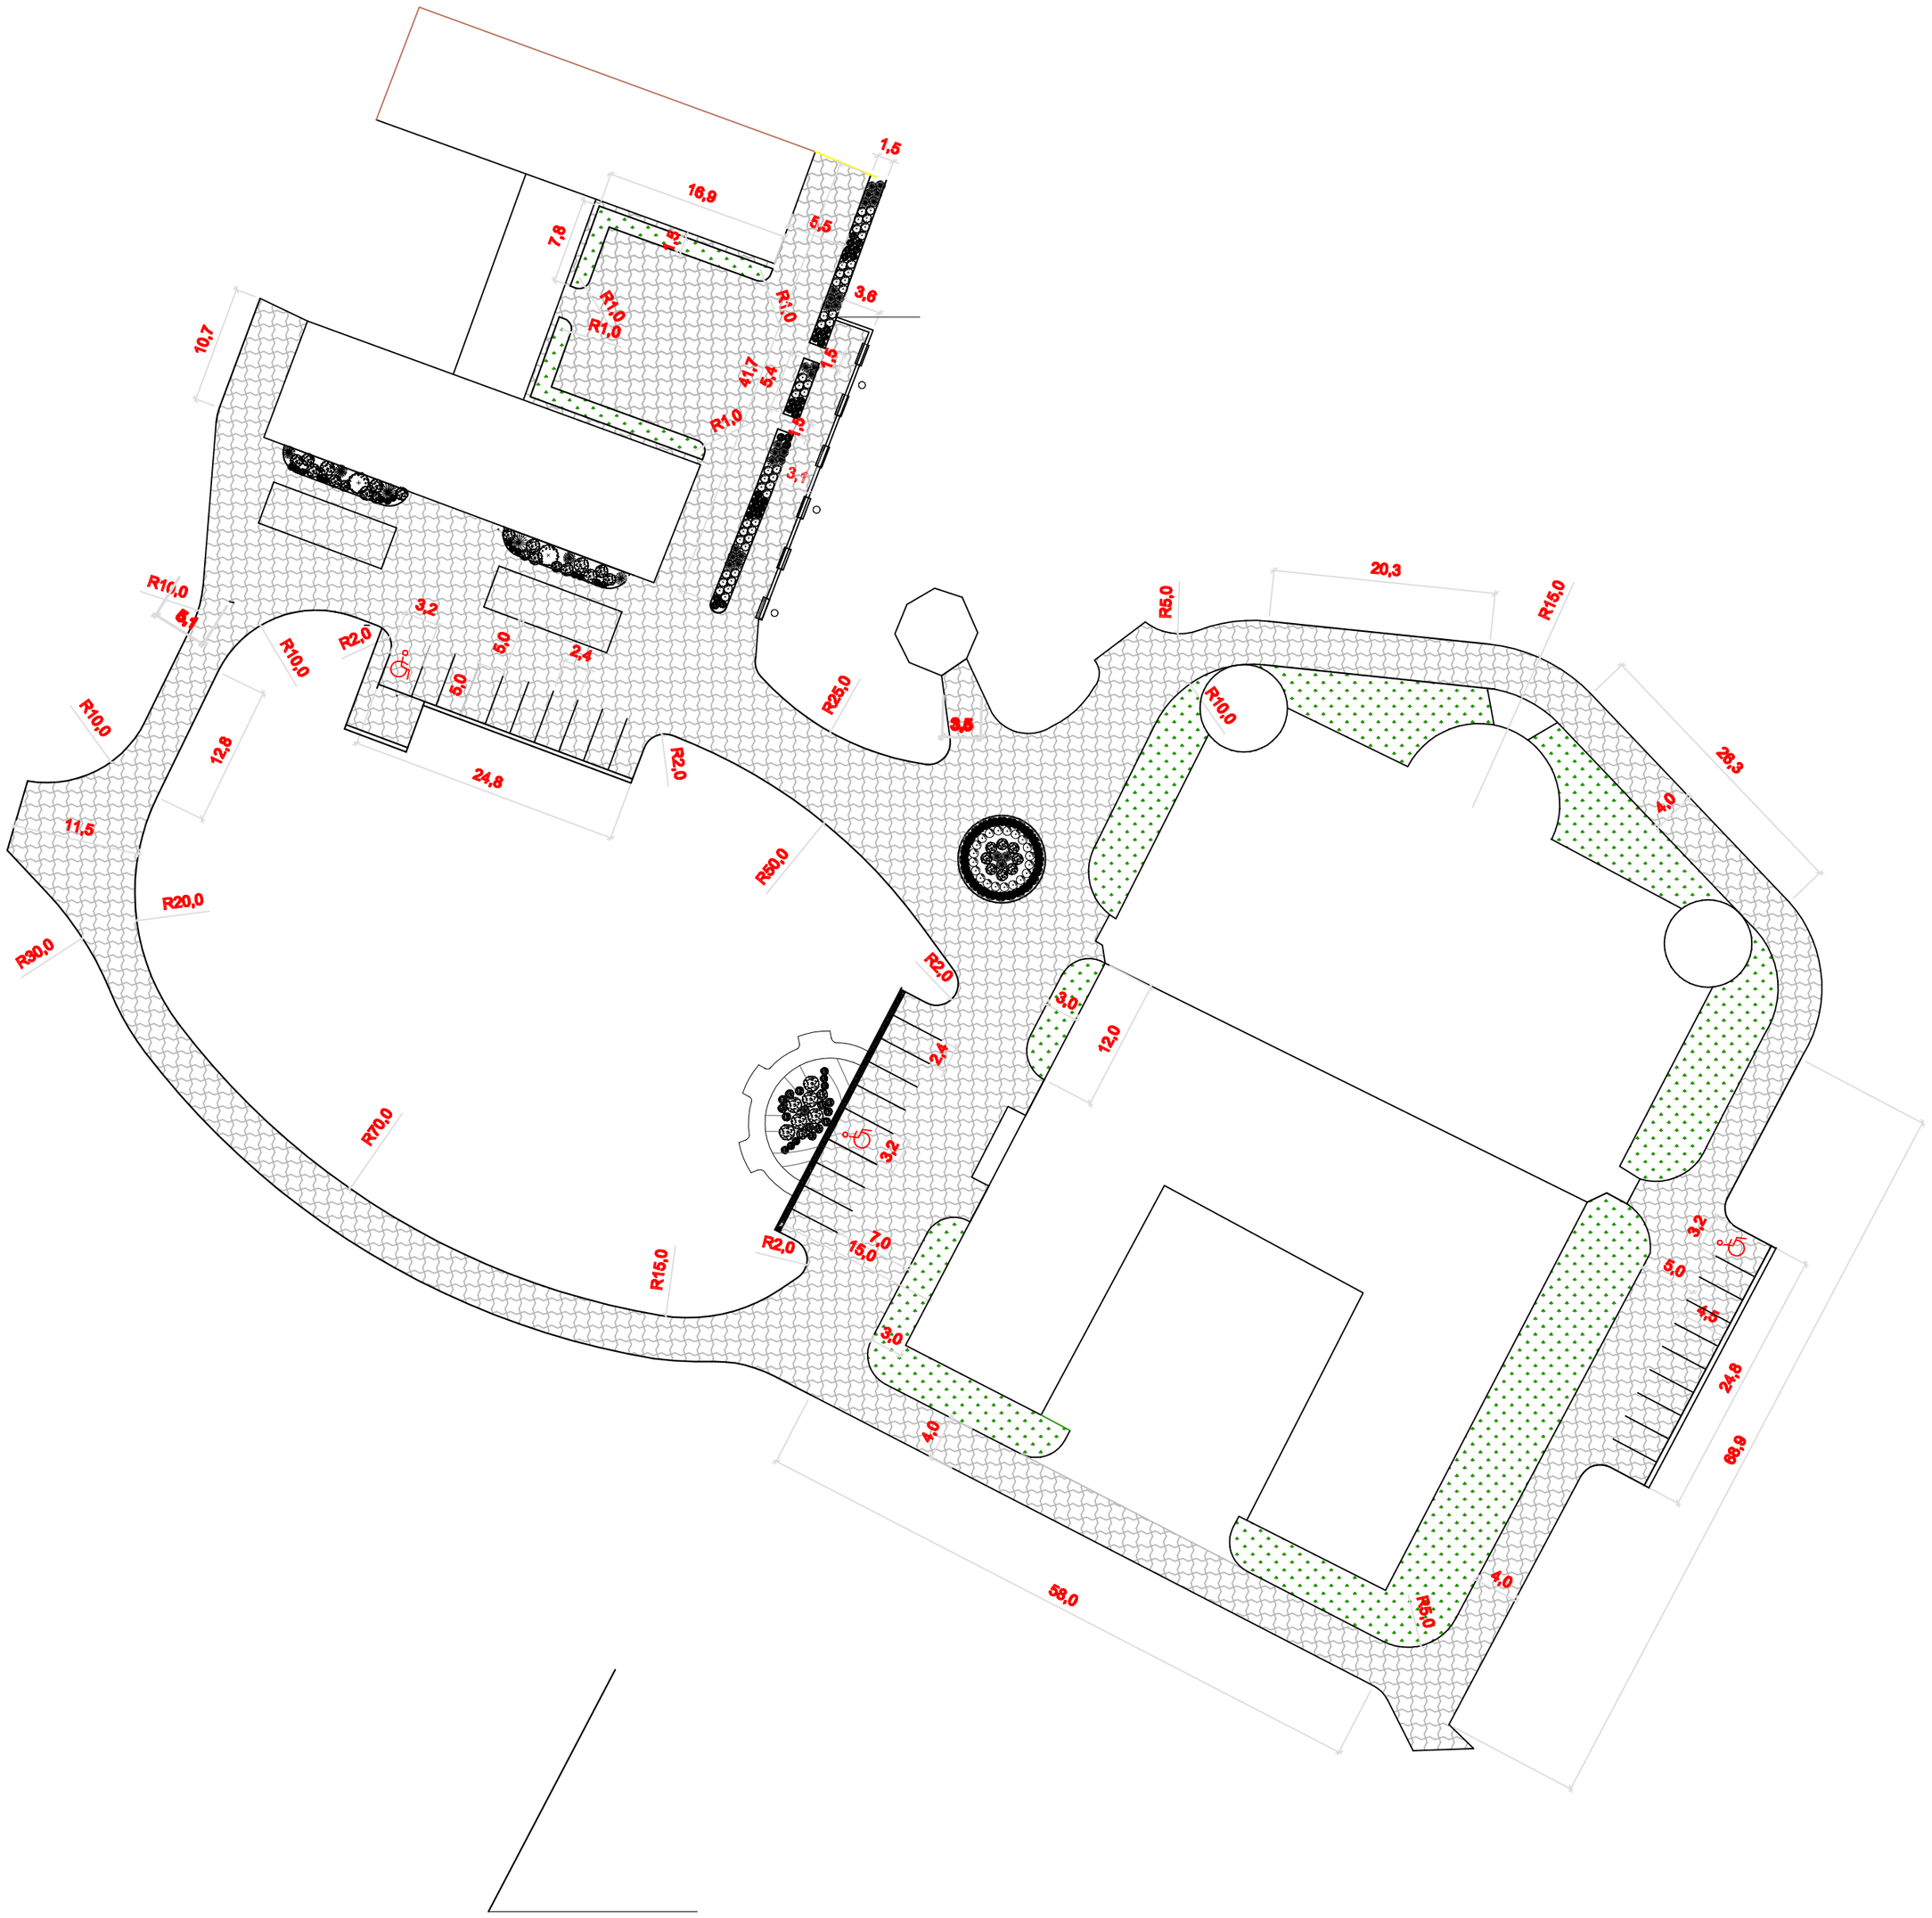

LEGENDA:

- GRANICE KOSTKI
- ISTNIEJ¥CE BUDOWLE
- TERENY ZIELONE
- PLANOWANE NOWE £AWKI

Temat : MODERNZACJA DRÓG WEWNęTRZNYCH NA TERENIE ZESPO£U PA£ACOWEGO W TU£OWICACH			
Inwestor : ZESPÓ£ SZKÓ£ W TU£OWICACH ul. Zamkowa 15, 49-130 Tu³owice			
Projektant : inż. Seweryn Kaczmarek	nr. upr. : WZDP-10-741/3/66	podpis:	
Opracowanie : inż. Paweł Pańczyk			
Tytuł rysunku : PLANY NASADZEŃ	Skala : 1 : 500	Technologic spó³ka z o.o. ul. Leśna 4 Masów k/Opola	
Stadium : PROJEKT BUDOWLANY	Nr. rys. : DR		
Branża : DROGI	Data : 08.2011		