

Górnślaska Spółka Gazownictwa sp. z o.o.
ul. Szczęść Boże 11, 41-800 Zabrze
tel. 032 373 50 00, fax 032 271 78 01

Oddział Zakład Gazowniczy w Opolu
ul. Armii Krajowej 2, 45-071 Opole
tel. 077 456 74 80, fax 077 454 28 27
artur.zyto@gsgaz.pl

TECHNOLOGIC sp. z o. o.
Biuro Spółki
Ul. 1-go Maja 61/8
45-345 Opole

Opole, 2011-07-27

Nasz znak: TE/R-410/2011

Dot.: uzgodnienia dokumentacji projektowej modernizacji dróg i ścieżek na terenie zespołu pałacowego w Tułowicach, ul. Zamkowa 15.

GSG Sp. z o. o. Oddział Zakład Gazowniczy w Opolu uprzejmie informuje, że w miejscu przedmiotowej inwestycji przebiegają przyłącza gazowe, gazu ziemnego, niskiego ciśnienia, wykonane z rur stalowych DN 80 i DN 50, oznaczone na załączniku mapowym kolorem żółtym. Głębokość posadowienia urządzeń gazowych wynosi ok. 0,8 – 1,2m. Przyłącza gazu według naszej obecnej oceny są w dobrym stanie technicznym i nie wymagają modernizacji lub remontu. Jednakże właściwej oceny będzie można dokonać po ewentualnym odkryciu podczas prowadzonych przez Państwa robót ziemnych.

W dokumentacji projektowej oraz w trakcie wykonywania prac należy uwzględnić następujące warunki:

- prace w obrębie czynnych przyłączy gazu należy prowadzić ręcznie, pod płatnym nadzorem przedstawiciela Rozdzielni Gazu w Brzegu, który dokona oceny stanu technicznego odkrytych przyłączy,
- w przypadku stwierdzenia złego stanu technicznego sieci gazowej Inwestor umożliwi przedstawicielom Rozdzielni Gazu dokonanie napraw lub remontu uszkodzonych elementów infrastruktury gazowej,
- wszelkie koszty związane z uszkodzeniem przyłączy gazu w trakcie prowadzonych robót pokryje Inwestor,
- projektowane krawężniki należy umiejscowić w odległości umożliwiającej swobodną i prawidłową eksploatację istniejących przyłączy gazu,
- rozwiązania zbliżeń i skrzyżowań z istniejącymi przyłączami należy dostosować do wymogów PN-91/M-34501 oraz do Rozporządzenie Ministra Gospodarki z dnia 30 lipca 2001 r. w sprawie warunków technicznych, jakim powinny odpowiadać sieci gazowe, Dziennik Ustaw z nr 97 poz. 1055,

- w trakcie prowadzenia robót nawierzchniowych, wykonawca winien zwrócić uwagę na zachowanie minimalnej głębokości przykrycia przyłączy gazu, wynoszącej w tym przypadku 80cm,
- rozwiązania kolizji z przyłączami gazu, przed zasypaniem należy zgłosić do odbioru w Punkcie Gazowniczym w Niemodlinie tel. 77 4606421,
- strefa kontrolowana dla przedmiotowych przyłączy wynosi 1m,
- o terminie prowadzenia robót należy powiadomić pisemnie RG Brzeg.

Czynne istniejące przyłącza gazu na załączniku mapowym zaznaczono kolorem żółtym.

Z poważaniem


ZASTĘPCA DYREKTORA
ds. Technicznych

Andrzej Iwanowicz

KO:

1. Adresat + mapa
2. RG Brzeg
3. TE aa + mapa



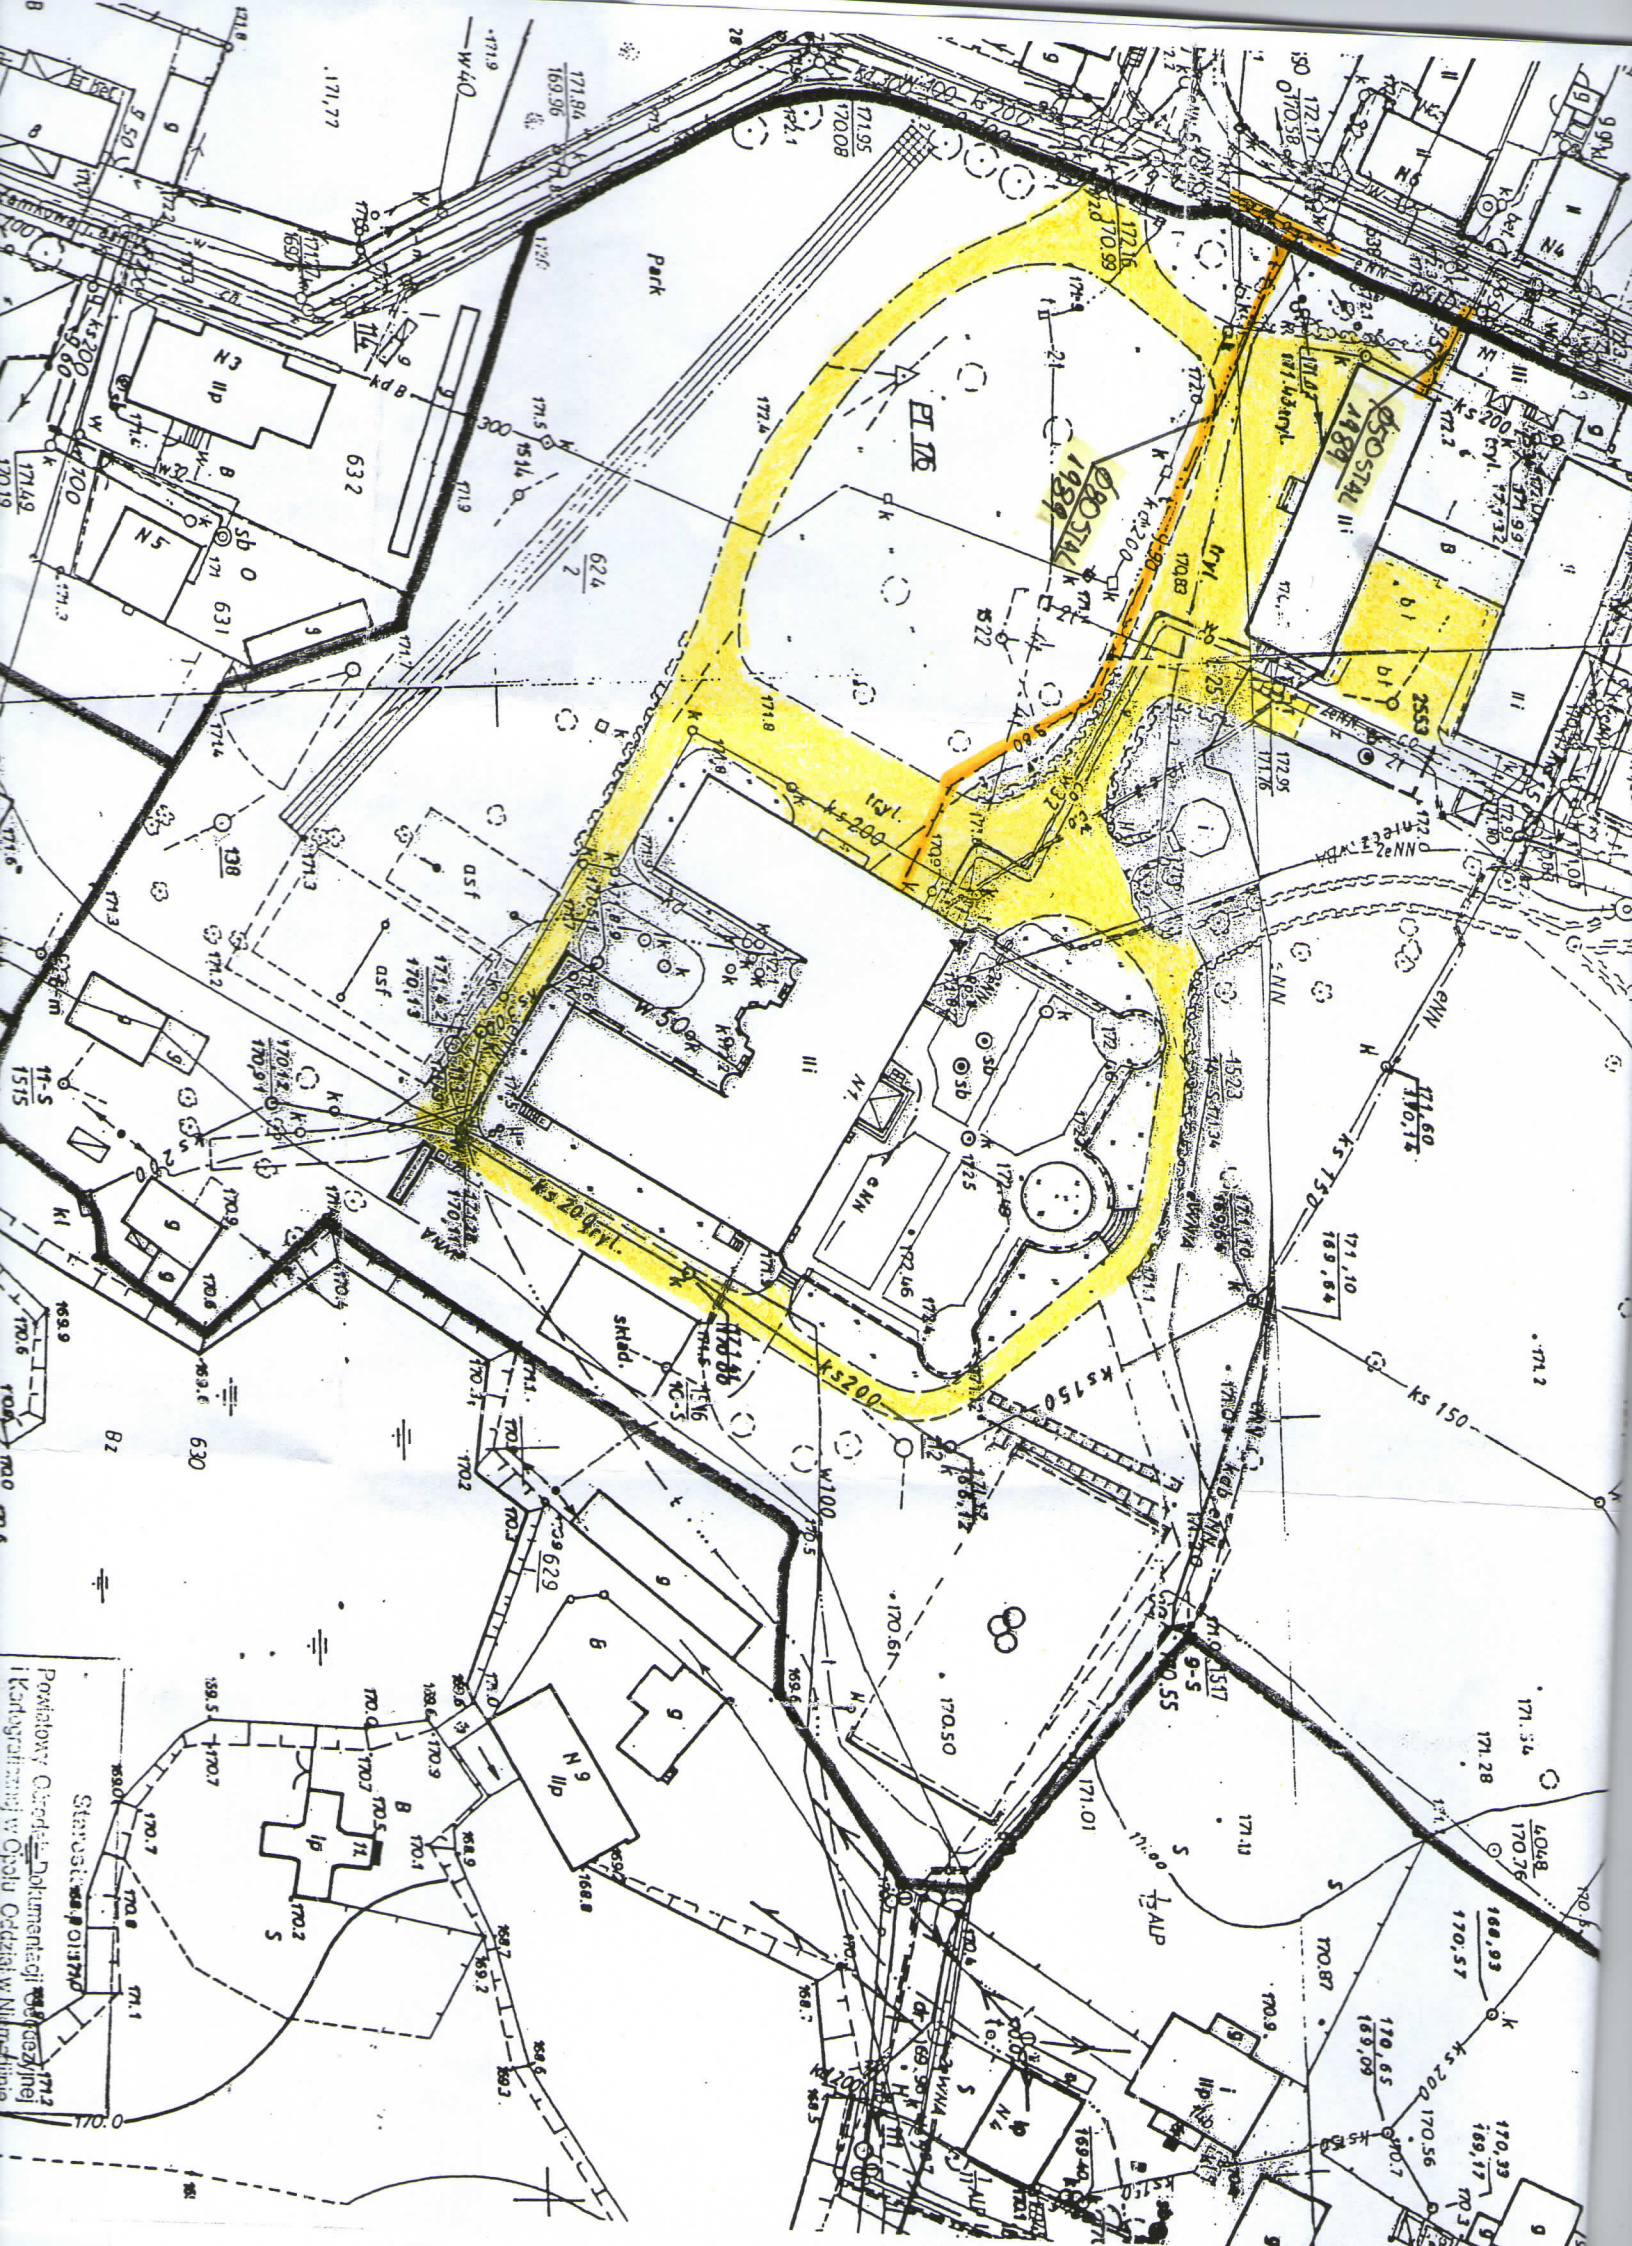

Park

PI 16

1989

1989

III

shld.

9

9

9

9

9

9

9

9

9

9

9

Powiatowy Ośrodek Dokumentacji i Kartograficznej w Olsztynie Oddział w Nidzicy
Skala: 1:1000