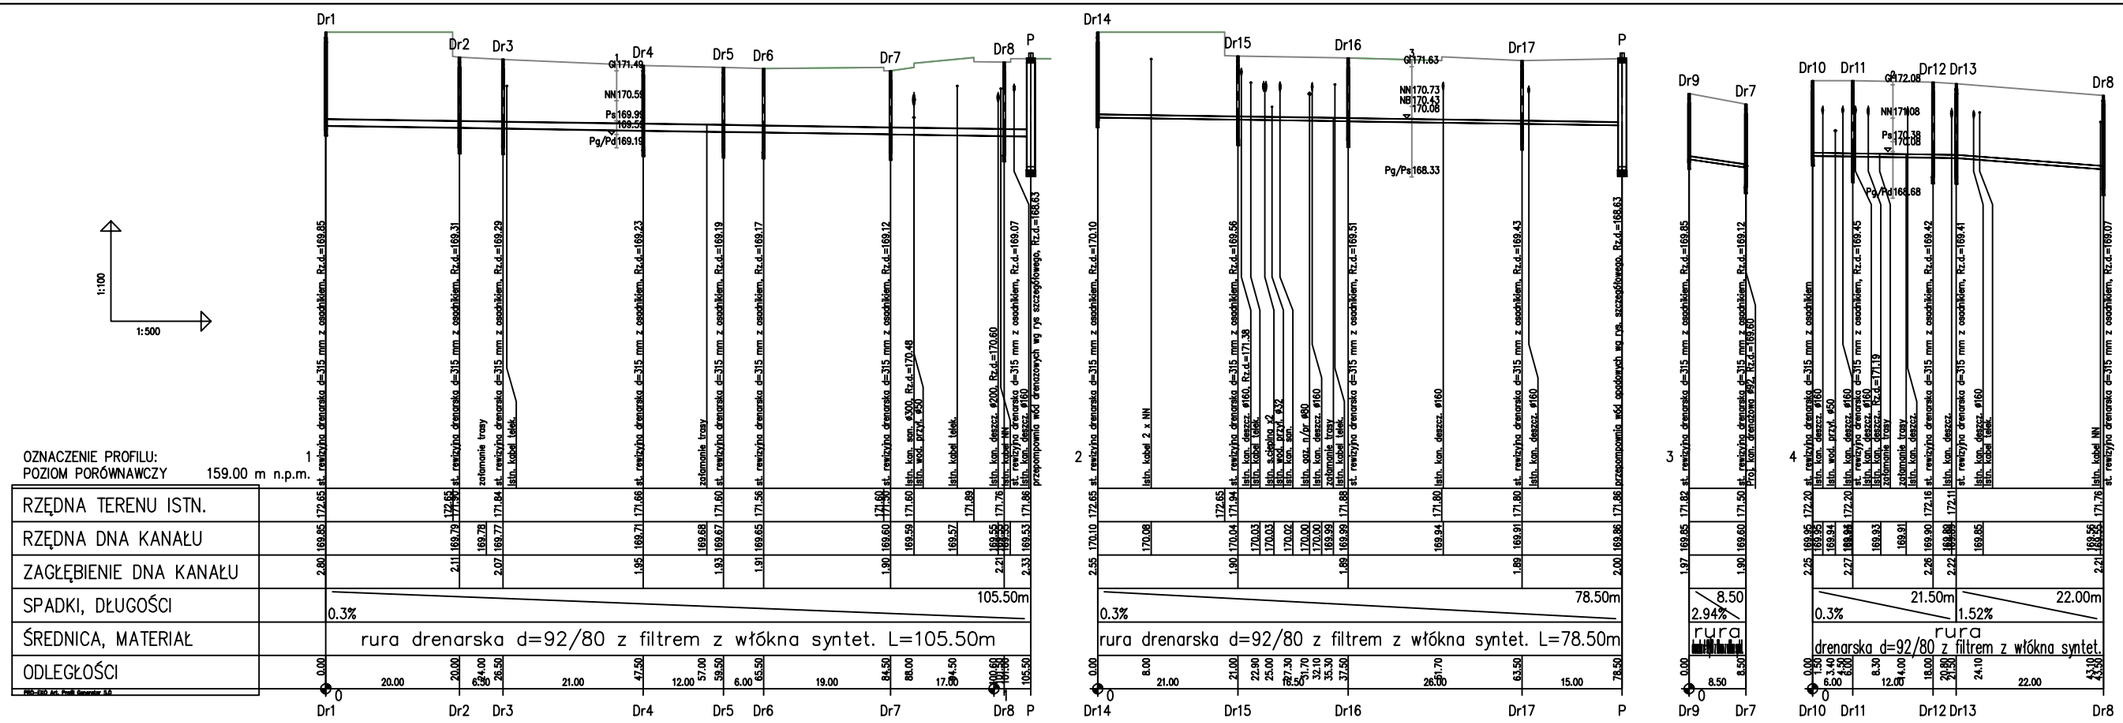

DOLNOŚLĄSKA AGENCJA ENERGII I ŚRODOWISKA s.c.

Agnieszka Cena-Soroko, Jerzy Żurawski,
ul. Pełczyńska 11, 51-180 Wrocław

PROJEKT BUDOWLANY REMONTU BUDYNKU W ZAKRESIE WYKONANIA IZOLACJI PRZECIWWILGOCIOWEJ ORAZ DRENAŻU OPASKOWEGO BUWYNKU W TUŁOWICACH PRZY UL. ZAMKOWEJ 15	NR RYSUNKU: 2
PROFIL DRENAŻU	SKALA: 1:100/1:500
FAZA : PROJEKT BUDOWLANY - DRENAŻ OPASKOWY	BRANŻA: SANIT
INWESTOR: ZESPÓŁ SZKÓŁ, 49-130 TUŁOWICE, UL. ZAMKOWA 15	07.2010
PROJEKTANT: INŻ. STEFAN NAWROTKIEWICZ nr upr. UAN-7342/186/94	PODPIS:
SPRAWDZIŁA: MGR INŻ. WANDA BADURA nr upr. UAN-7342/111/94	PODPIS: