


Rys. E/1. Sytuacja. Skala 1:1000

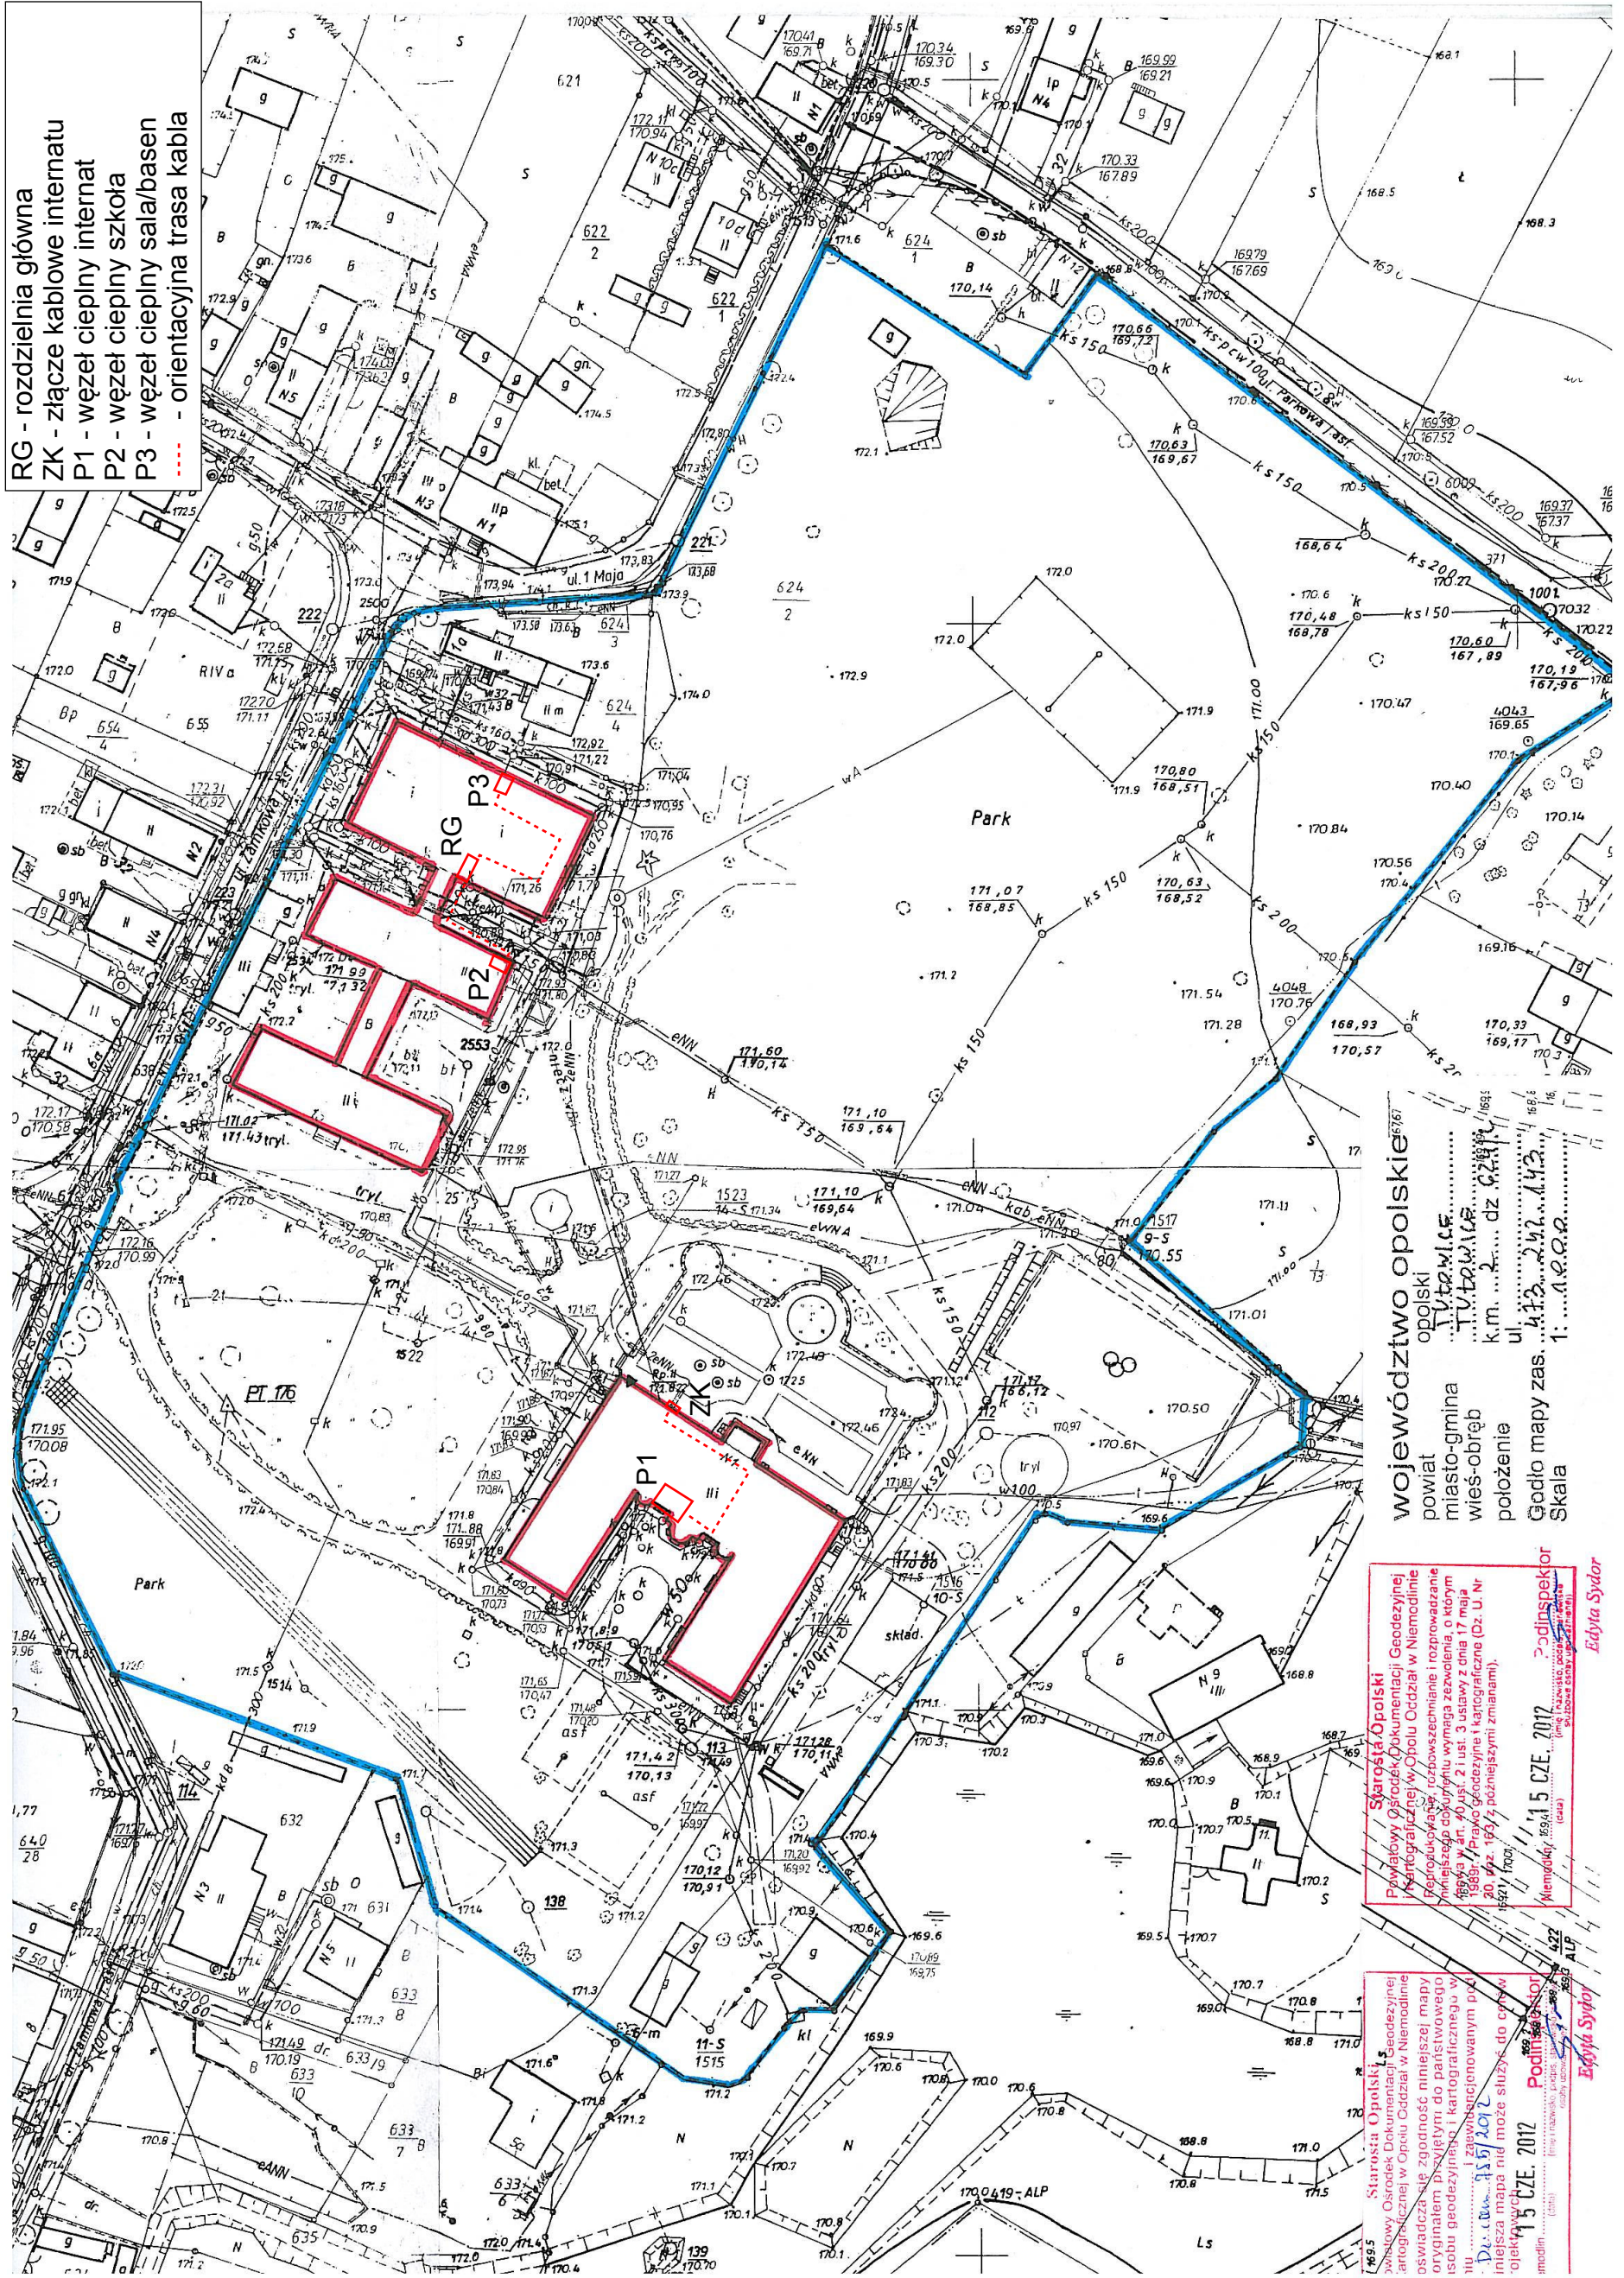

- RG - rozdzielnia główna
- ZK - złącze kablowe internetu
- P1 - węzeł ciepłoty internetu
- P2 - węzeł ciepłoty szkoły
- P3 - węzeł ciepłoty sali/basenu
- orientacyjna trasa kabla

województwo opolskie  
 powiat opolski  
 miasto-gmina Tutowice  
 wieś-obsz. Tutowice  
 położenie k.m. .... dz. ....  
 Godło mapy zas. ....  
 Skala 1:1000

**Starosta Opolski**  
 Powiatowy Ośrodek Dokumentacji Geodezyjnej i Kartograficznej w Opolu Oddział w Niemodlinie  
 46-050 Niemodlin, ul. Wolności 10  
 15 CZE 2012

**Podinspektor**  
 Edyta Sydor  
 15 CZE 2012