Rozdzielnica TPP2

Pi = 29kW

Pm = 29kW

IP 55

RN-3x18-55

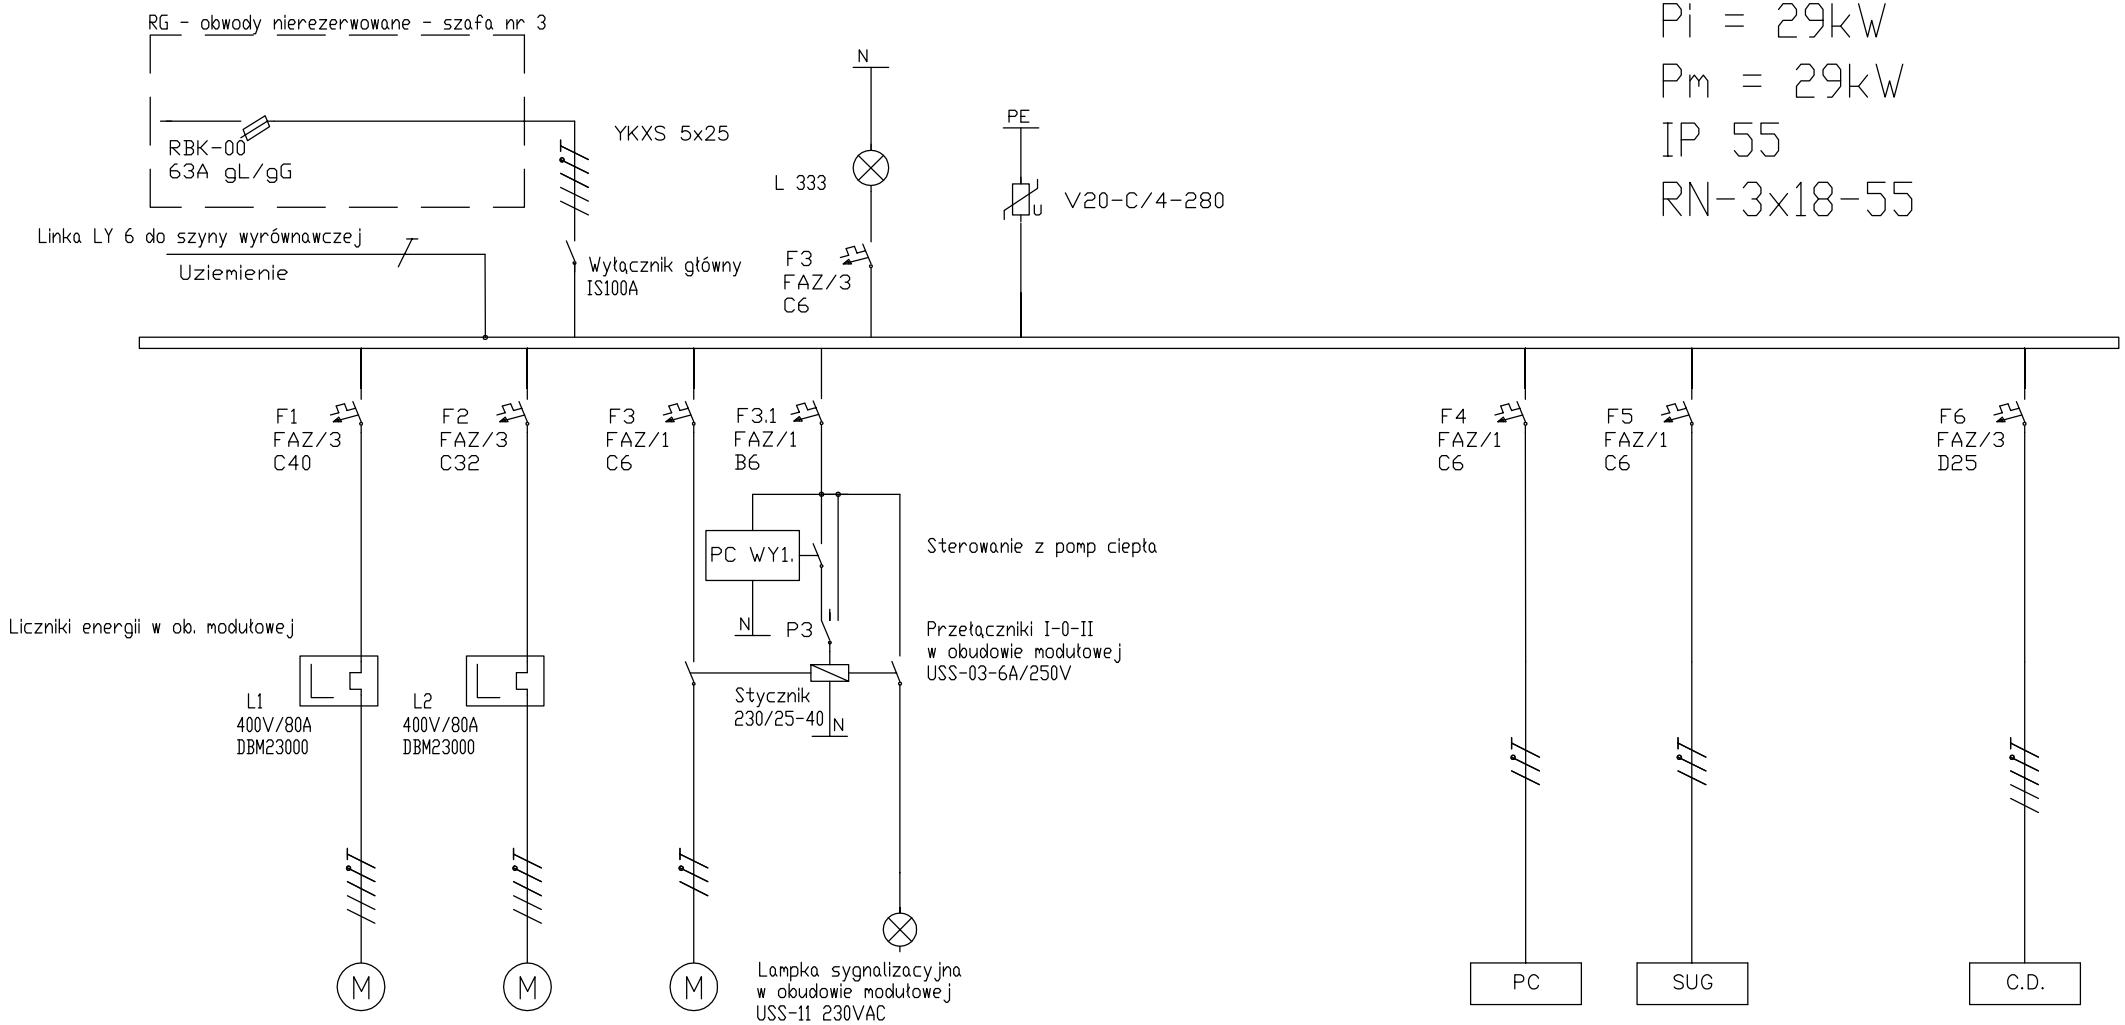

Nr obwodu	1	2	3	3.1
Opis	Pompa ciepła PC1	Pompa ciepła PC2	Pompa obiegowa obieg 1	sterowanie
Moc	17kW/400V	11,2kW/400V	0,31kW/230V	–
Typ przew.	OWY 5x10	OWY 5x6	OWY 3x1,5	–

4	5
Układ monitoringu	Stacja uzupełniania glikolu
0,1kW/230V	0,1kW/230V
OWY 3x1,5	OWY 3x1,5

6
Bateria kondensatorów
11kVAr/400V
OWY 5x4

Zmiana	Branża elektryczna		Wyk.	Nazwisko	Nr upr.	Data	Podpis	Obiekt: Zespół Szkół w Tułowicach, ul. Zamkowa 15, 49–130 Tułowice
Zastępuje	Stadium Proj. bud.–wyk.		Opr.					Nazwa rys.: Tablica TPP2. Schemat ideowy
Zas.przez	Arch.		Proj.	inż.A.Zielonka	1262/06	07. 2012r.		Inwestor: Zespół Szkół w Tułowicach, ul. Zamkowa 15, 49–130 Tułowice
Skala			Spr.	inż.M.Pawlik	62/84	07. 2012r.		Nr rys. E/12 — Nr proj. KMN/KK03