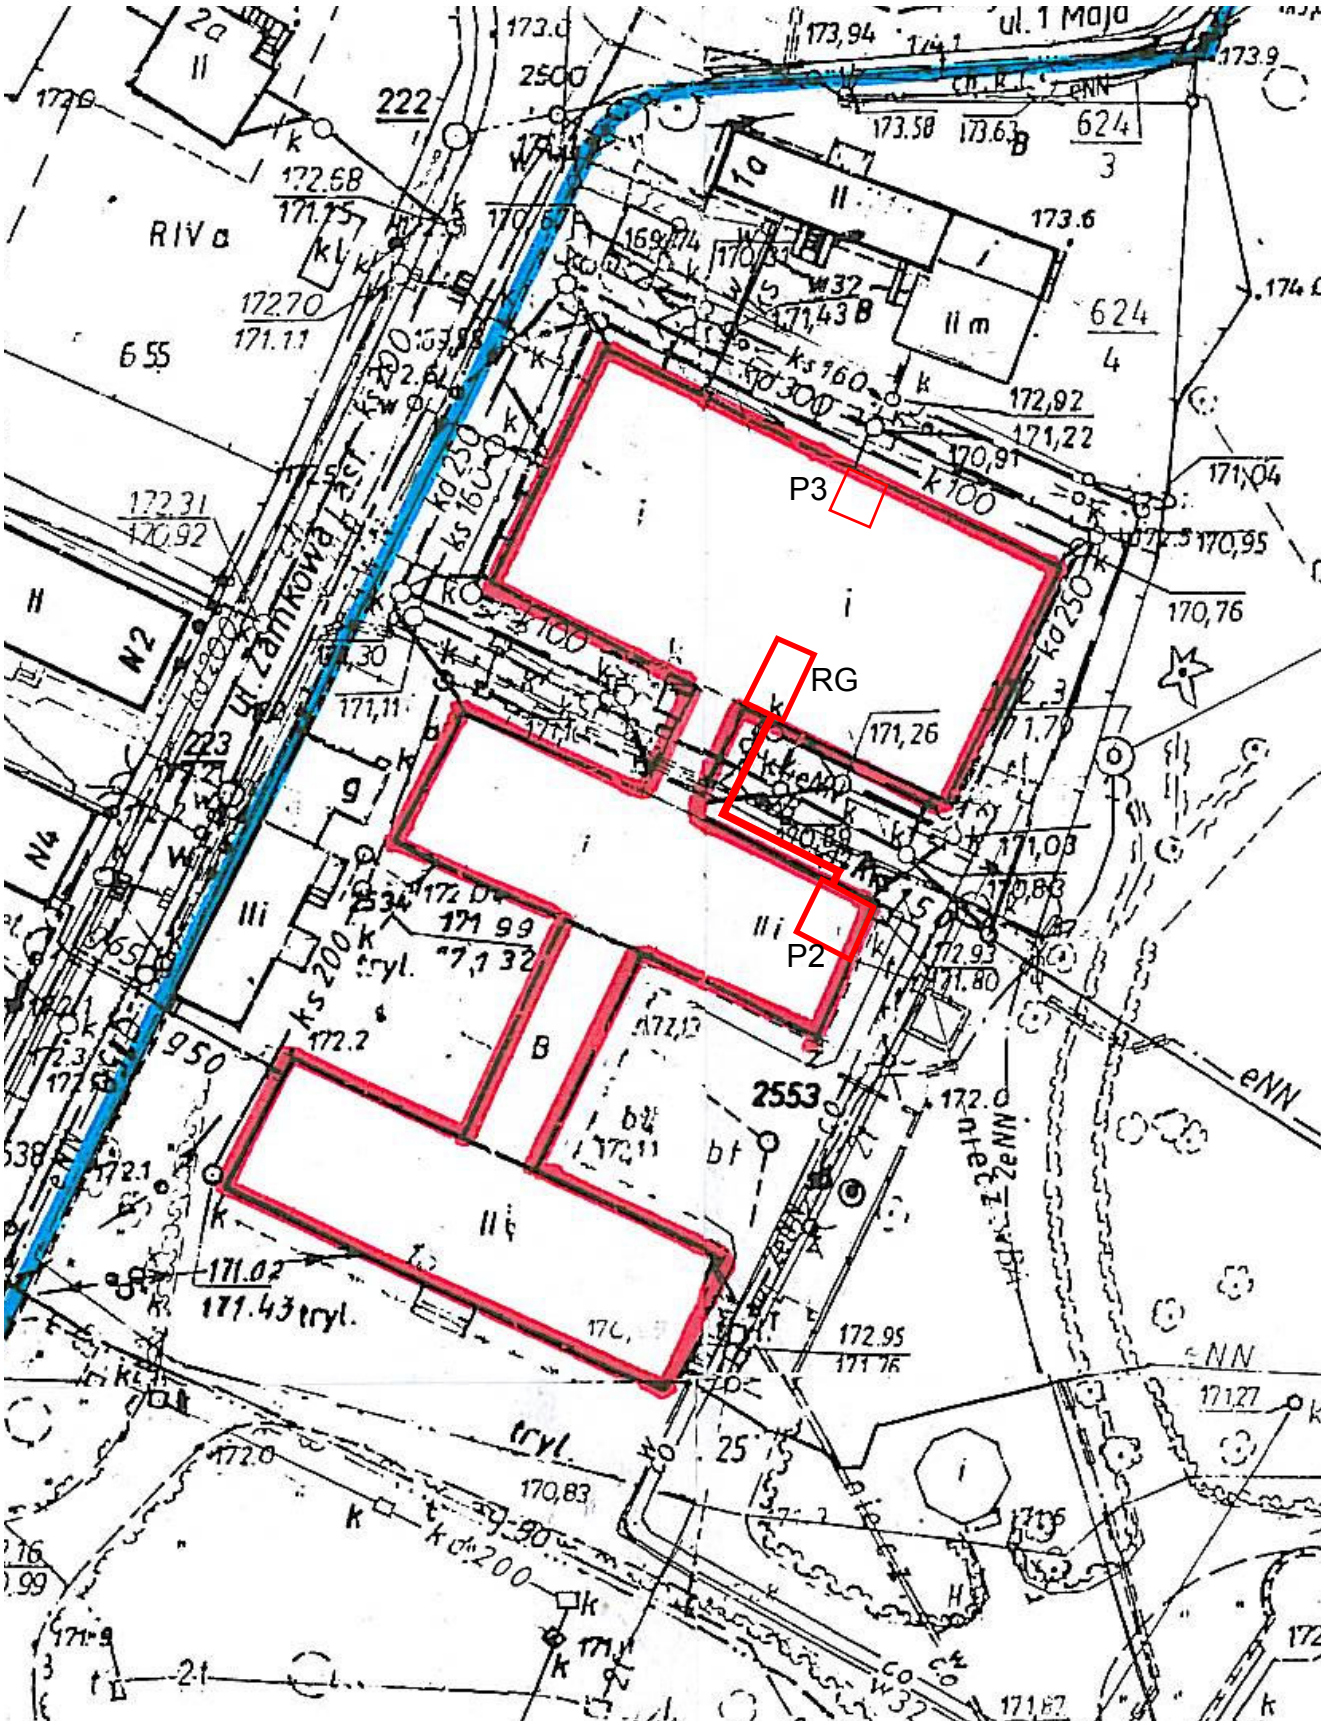Rys. E/2. Lokalizacja RG, P2 i trasy kabla Skala 1:500