


PRZEKRÓJ PODŁUŻNY D-D skala 1:100

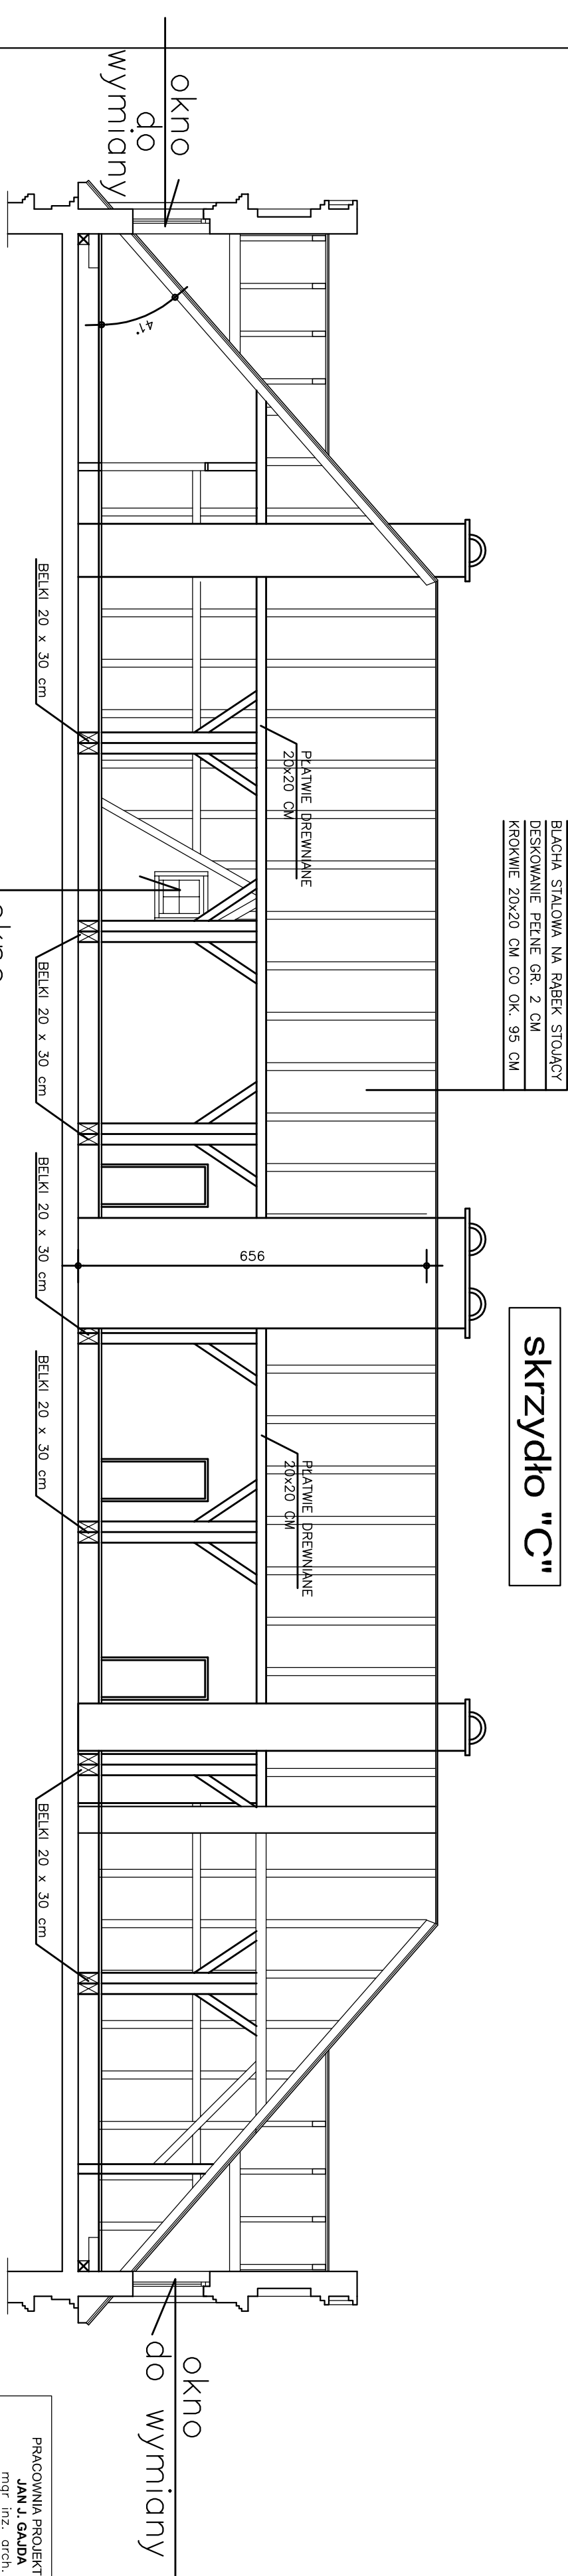

PRZEKRÓJ PODŁUŻNY C-C skala 1:100

PRACOWNIA PROJEKTOWA mgr inż. arch. JANU GAJDA		INTERIAT ZESPÓŁU SZKÓŁ Tulowice ul. Zimkowa 15	
45-131 Opole ul. J. Ogina 4/317 tel. fax: (0-77) 442-86-18		PRZEBUDOWA PRZEBUDOWA	
PROJEKTANT	mgr inż. M. KUSNIERKIEWICZ	DATA	1.2.2008
		SKALA	1:100