




## POZIOM + 8.70 WIEŻY

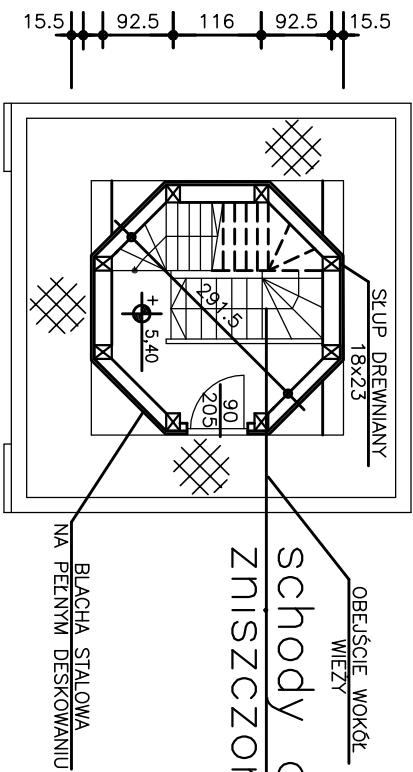

## POZIOM + 5.40 WIEŻY

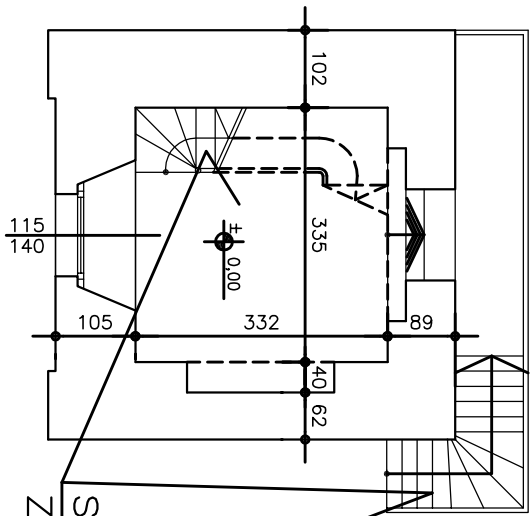

## POZIOM ± 0.00 WIEŻY

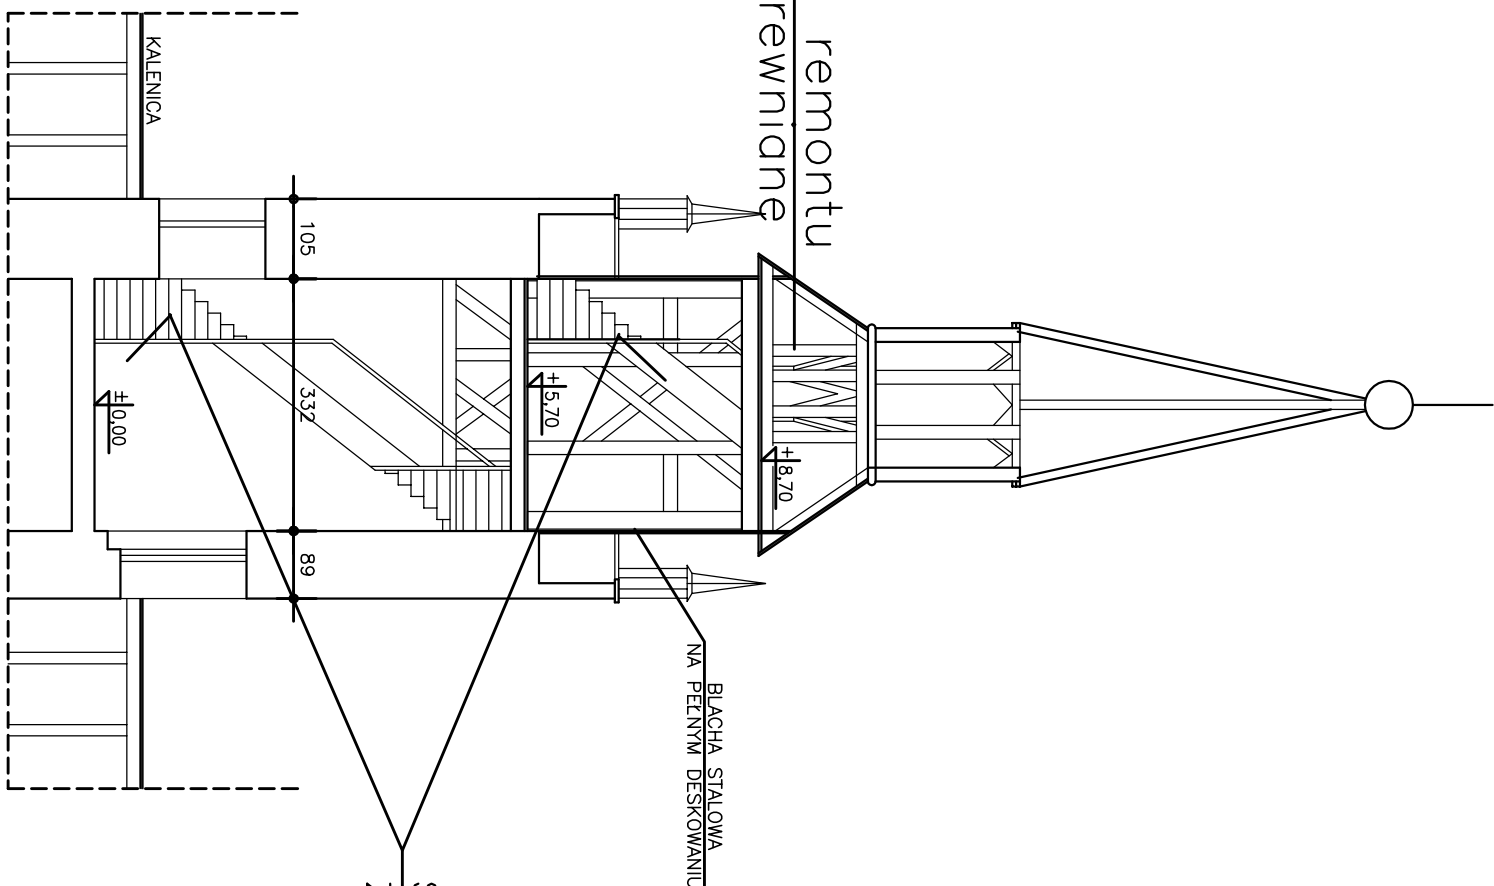

## PRZEKRÓJ A-A

PRACOWNIA PROJEKTOWA <b>JAN J. GAUDA</b> mgr inż. arch. 45-131 Opole ul. J. Cygana 4/317 tel. fax.: (0-77) 442-86-18				INTERMAT ZESPOŁU SZKÓŁ Turowice ul. Zamkowa 15			
PROJEKTANT mgr inż. M.KUSNIERKIEWICZ				WIEŻA RZUTY PRZEKRÓJ			
DATA WYK. 44/78/Op				DATA WYK. 12/2008			
SKALA RYS. 1:100				RYS. NR 04			