



TABLICA TE1

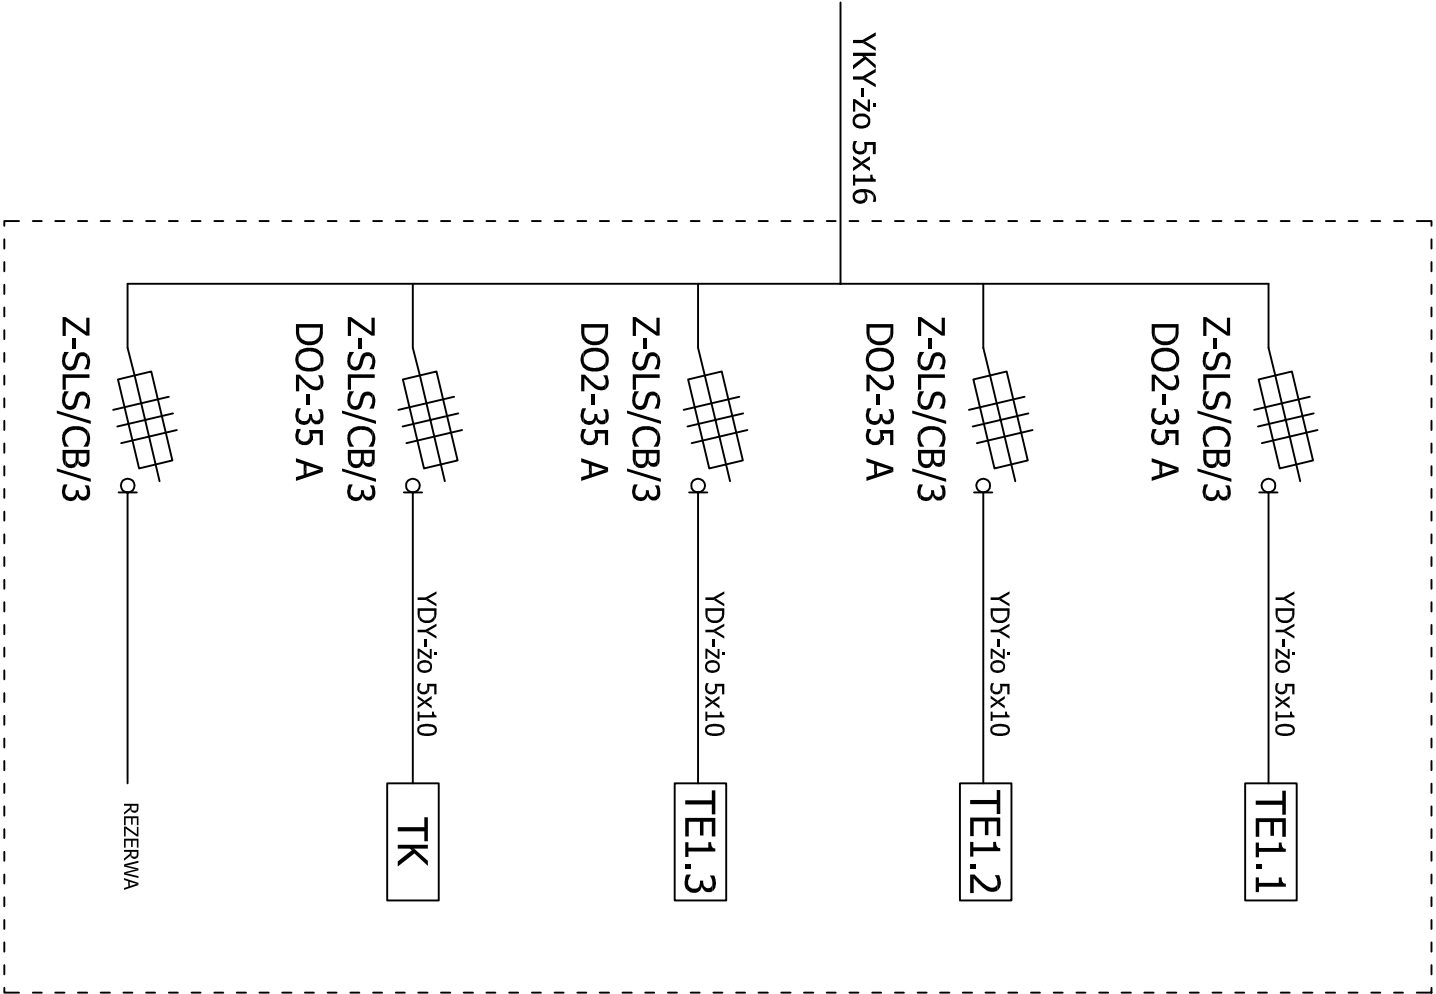

TABLICA TE2

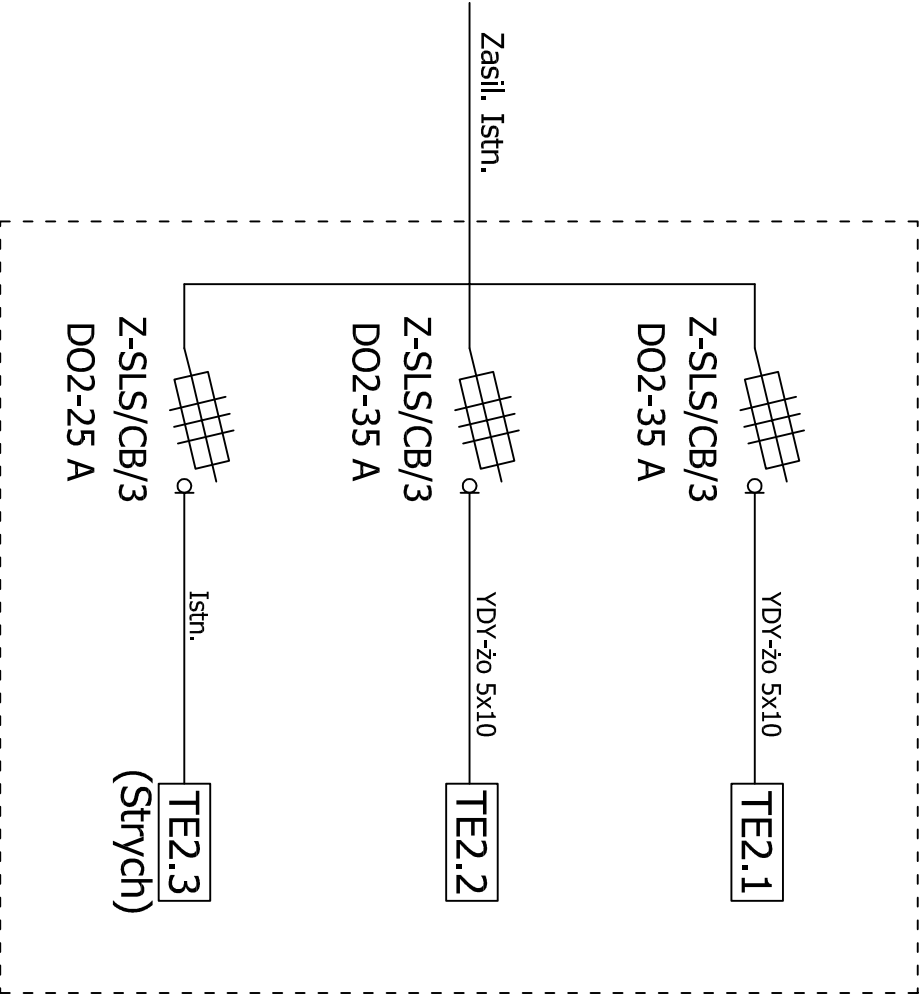

BTD ELEKTRO - Tomasz Hudala Gogoliń, ul. Spacerowa 13a/10 tel.: 606 830 142, e-mail: btd.elektro@op.pl			
TEMAT RYSUNKU:			
INWESTYCJA :			
SCHEMAT TABLICY TE1 I TE2			
REMONT INSTALACJI ELEKTRYCZNYCH W BUDYNKU ZESPÓŁU SZKÓŁ			
DATA :	LOKALIZACJA:		SKALA:
18 GRUDZIEŃ 2019	INWESTOR:		-----
	JEDN. EW.: 160912_4 TULOWICE, OBRĘB EW.: 0006 TULOWICE		
	Zespół Szkół w Tulowicach ul. Zamkowa 1, 49-130 Tulowice		
BRAŹKA:	PROJEKTOWAŁ:	NR UPRAWNIENI :	PODPIS :
ELEKTRYCZNA	mgr inż. TOMASZ HUDALA	OPU/0699/PWOE/11	
		upr.: Prądoląg i sieć elektryczne	
	SPRAWDZIŁ:	NR UPRAWNIENI :	PODPIS :
	mgr inż. MAREK DUDEK	OPU/0631/PWOE/10	
	upr.: Prądoląg i sieć elektryczne		
		NR RYSUNKU:	E5