


TABLICA ROZDZIELCZA TE2.1

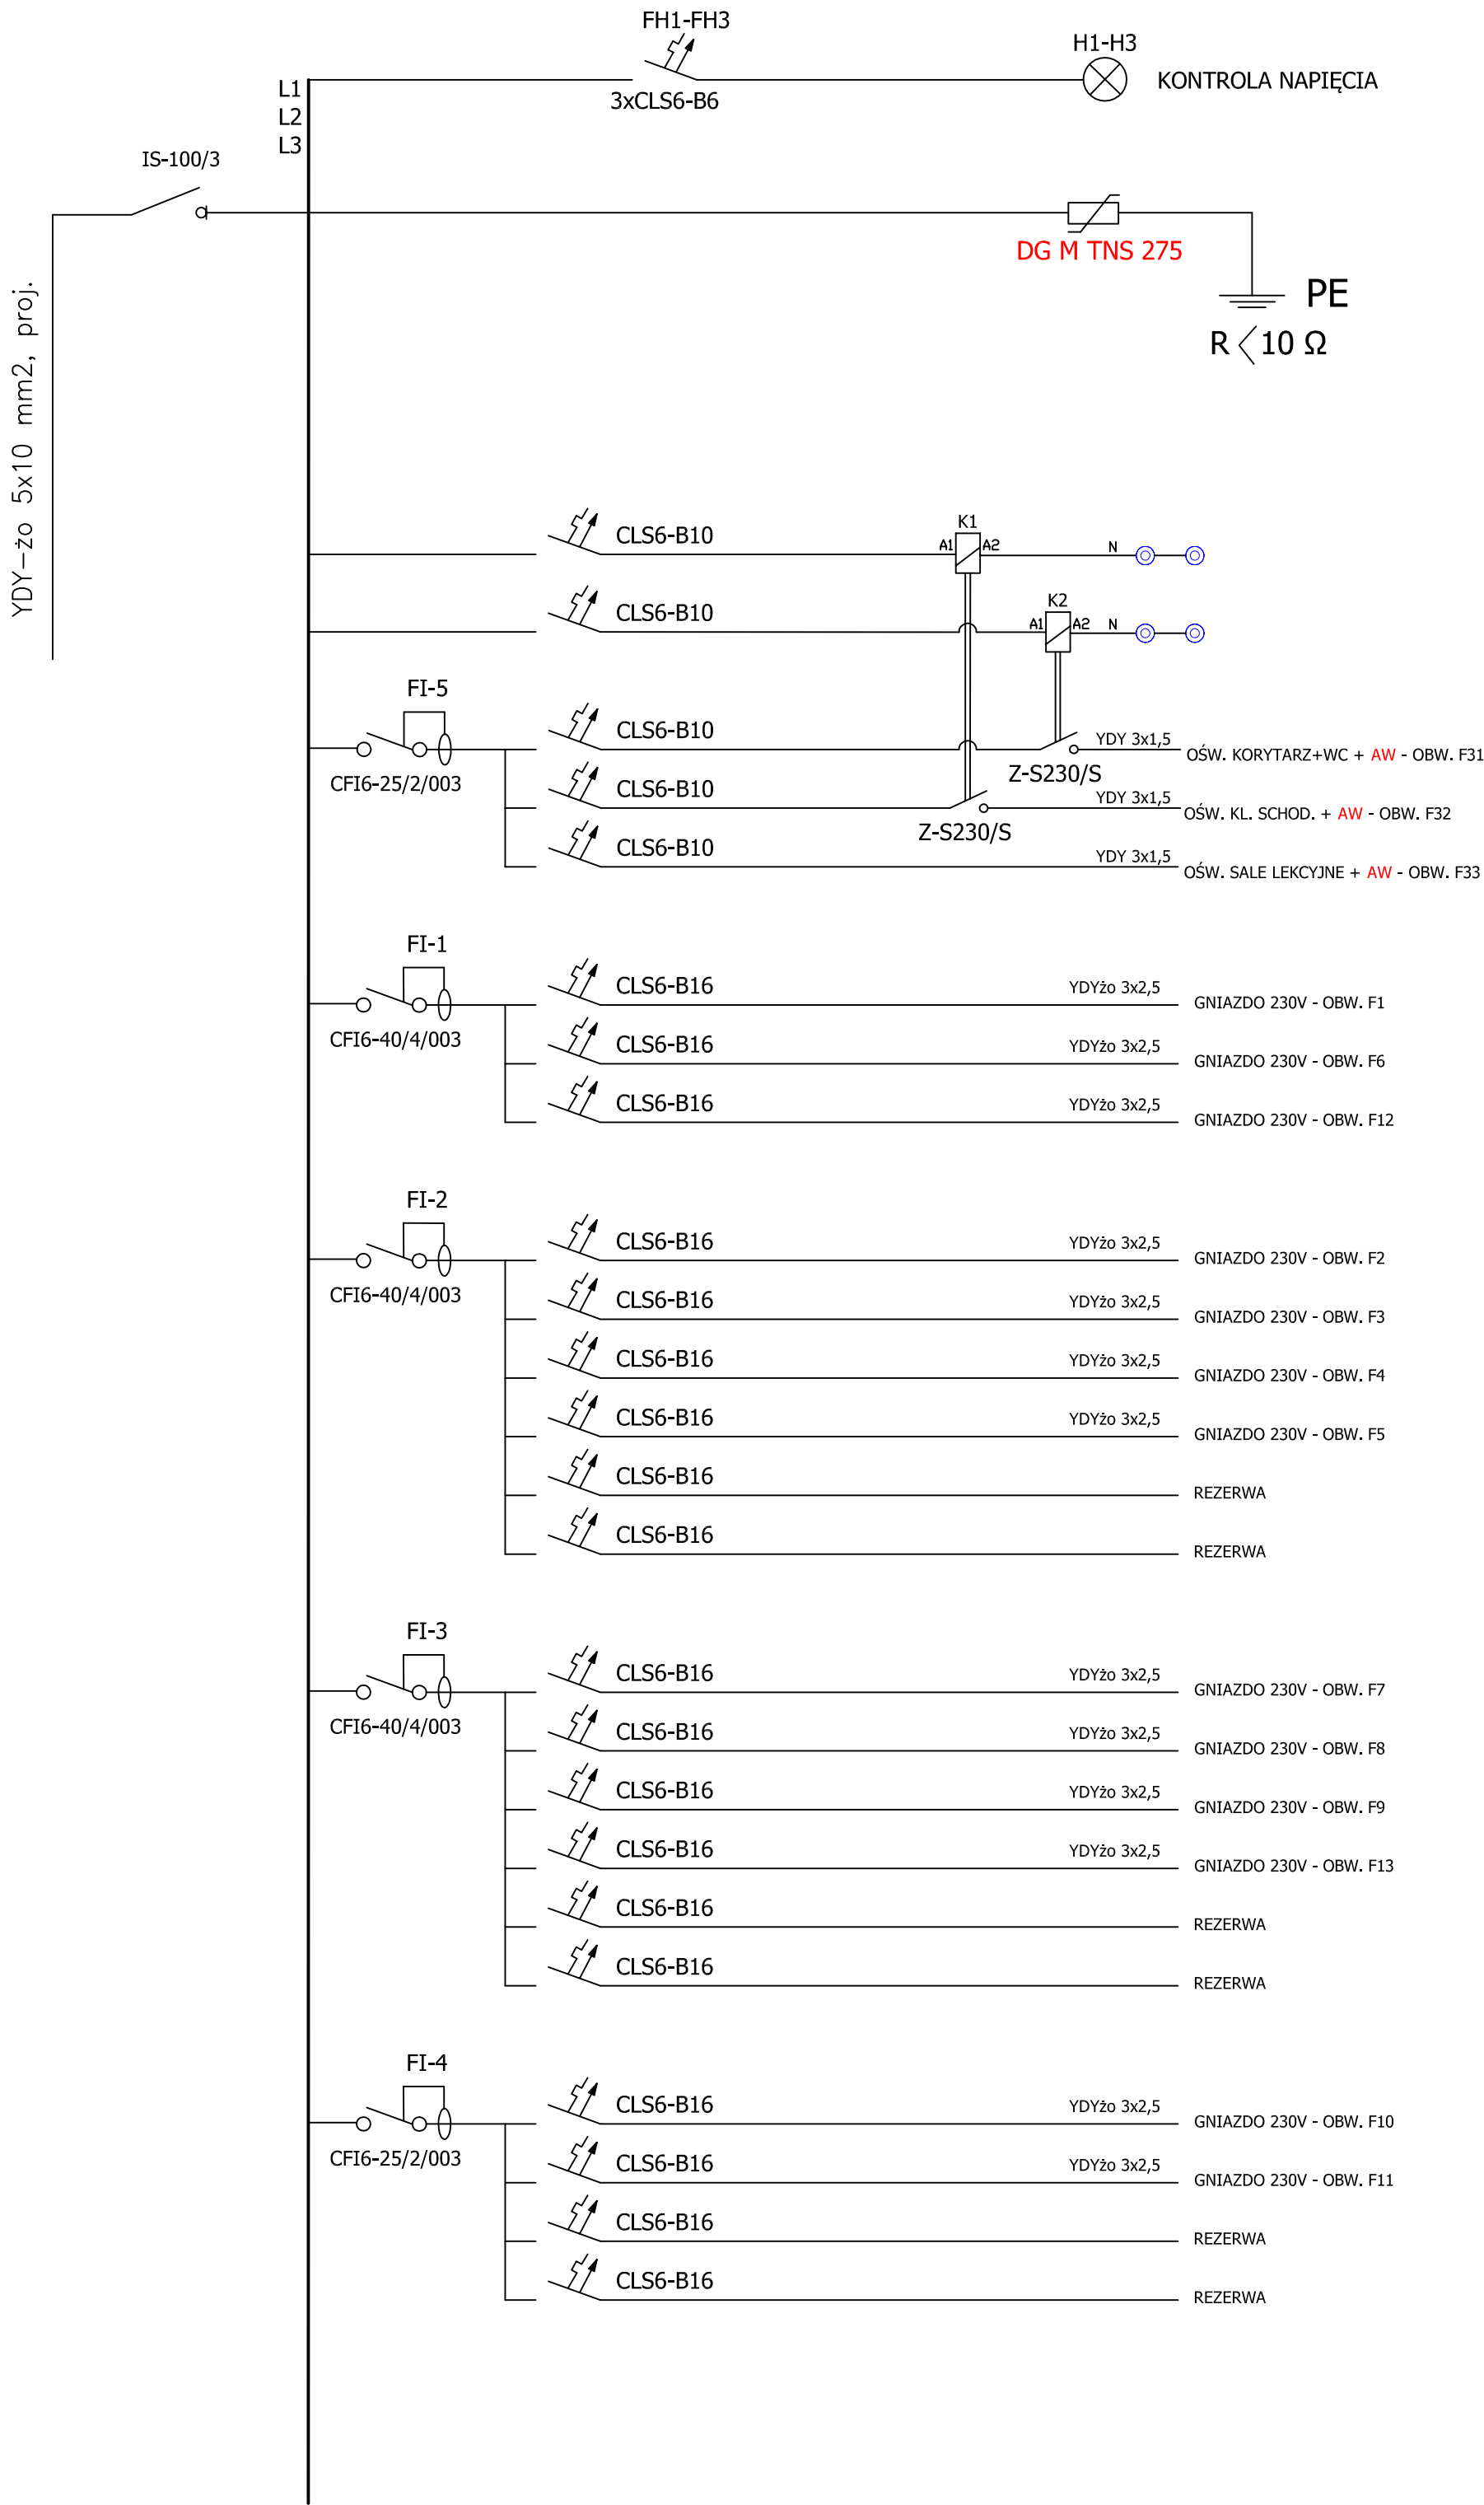

BTD ELEKTRO - Tomasz Hudala Gogolin, ul. Spacerowa 13a/10 tel.: 606 830 142, e-mail: btd.elektro@op.pl				
TEMAT RYSUNKU:				
SCHEMAT TABLICY TE2.1				
INWESTYCJA:				
REMONT INSTALACJI ELEKTRYCZNYCH W BUDYNKU ZESPÓŁU SZKÓŁ				
DATA:				
LOKALIZACJA:		DZ. NR 624/2 A.M.2. JEDN. EW.: 160912_4 TUŁOWICE, OBRĘB EW.: 0006 TUŁOWICE		SKALA:
18 GRUDZIEŃ 2019	INWESTOR:			
	Zespół Szkół w Tułowicach ul. Zamkowa 1, 49-130 Tułowice			
BRANŻA:		PROJEKTOWAŁ:	NR UPRAWNIEN:	PODPIS:
ELEKTRYCZNA		mgr inż. TOMASZ HUDALA	OPL/0699/PW/OE/11 opr.: instalacje i sieci elektryczne	NR RYSUNKU:
		SPRAWDZIŁ:	NR UPRAWNIEN:	
		mgr inż. MAREK DUDEK	OPL/0631/PW/OE/10 opr.: instalacje i sieci elektryczne	
				E9