






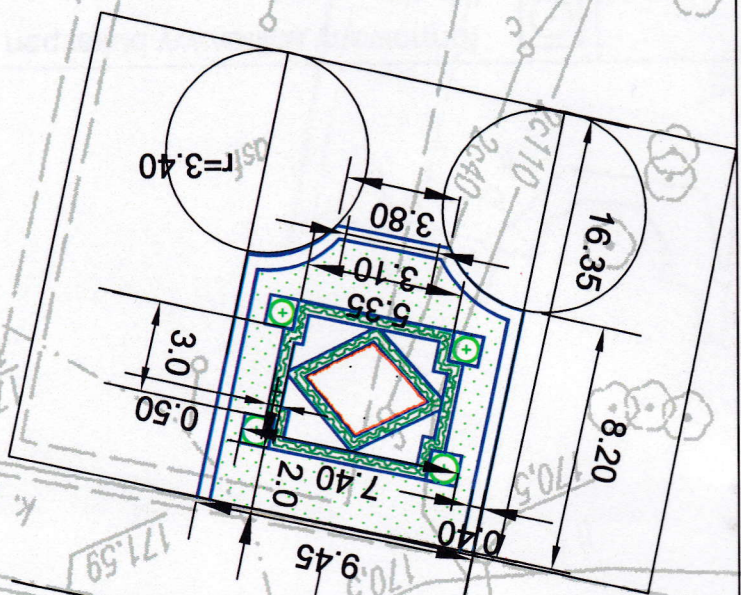
13/7/1,5 nr w spisie/ilość roślin/rozstawa

	trawniki gazonowe
	formowany soliterowy bukszpan
	rośliny sezonowe
	skupina bylin
	Nawierzchnia z kostki granitowej szara 9-11cm

LEGENDA

- ELEMENTY PROJEKTOWANE -

<p>GreenLanding Andrzej Rapacz ul. Forteczna 8 / 14 Wąbrzych 58-314</p>	
BRANŻA:	CZĘŚĆ ZABYTKOWEGO PARKU PRZYPALACOWEGO PRZY ZESPOLE SZKÓŁ W TUŁOWICACH
DATA:	PROJEKTOWAL: mgr inż. arch. kraj. Patrycja Szczepkowska
NR:	podpis: mgr inż. arch. kraj. Barbara Rapacz
BRANŻA:	ARCHITEKTURA KRAJOBRAZU
DATA:	grudzień 2014
NAMKUSZ:	SKALA: 1:250
<p>Szczegół rabata A</p>	



- trawnik dywanowy z rolki
- obwódka bukszpanowa 1440 szt
- rośliny sezonowe pole pow. 1,8m²
- I=0.3
- I=1.0
- 1.20
- obrzeże z taśmy aluminiowej
- 52/42x3 pola
- bukszpan formowany w kule lub stożek 9 szt

