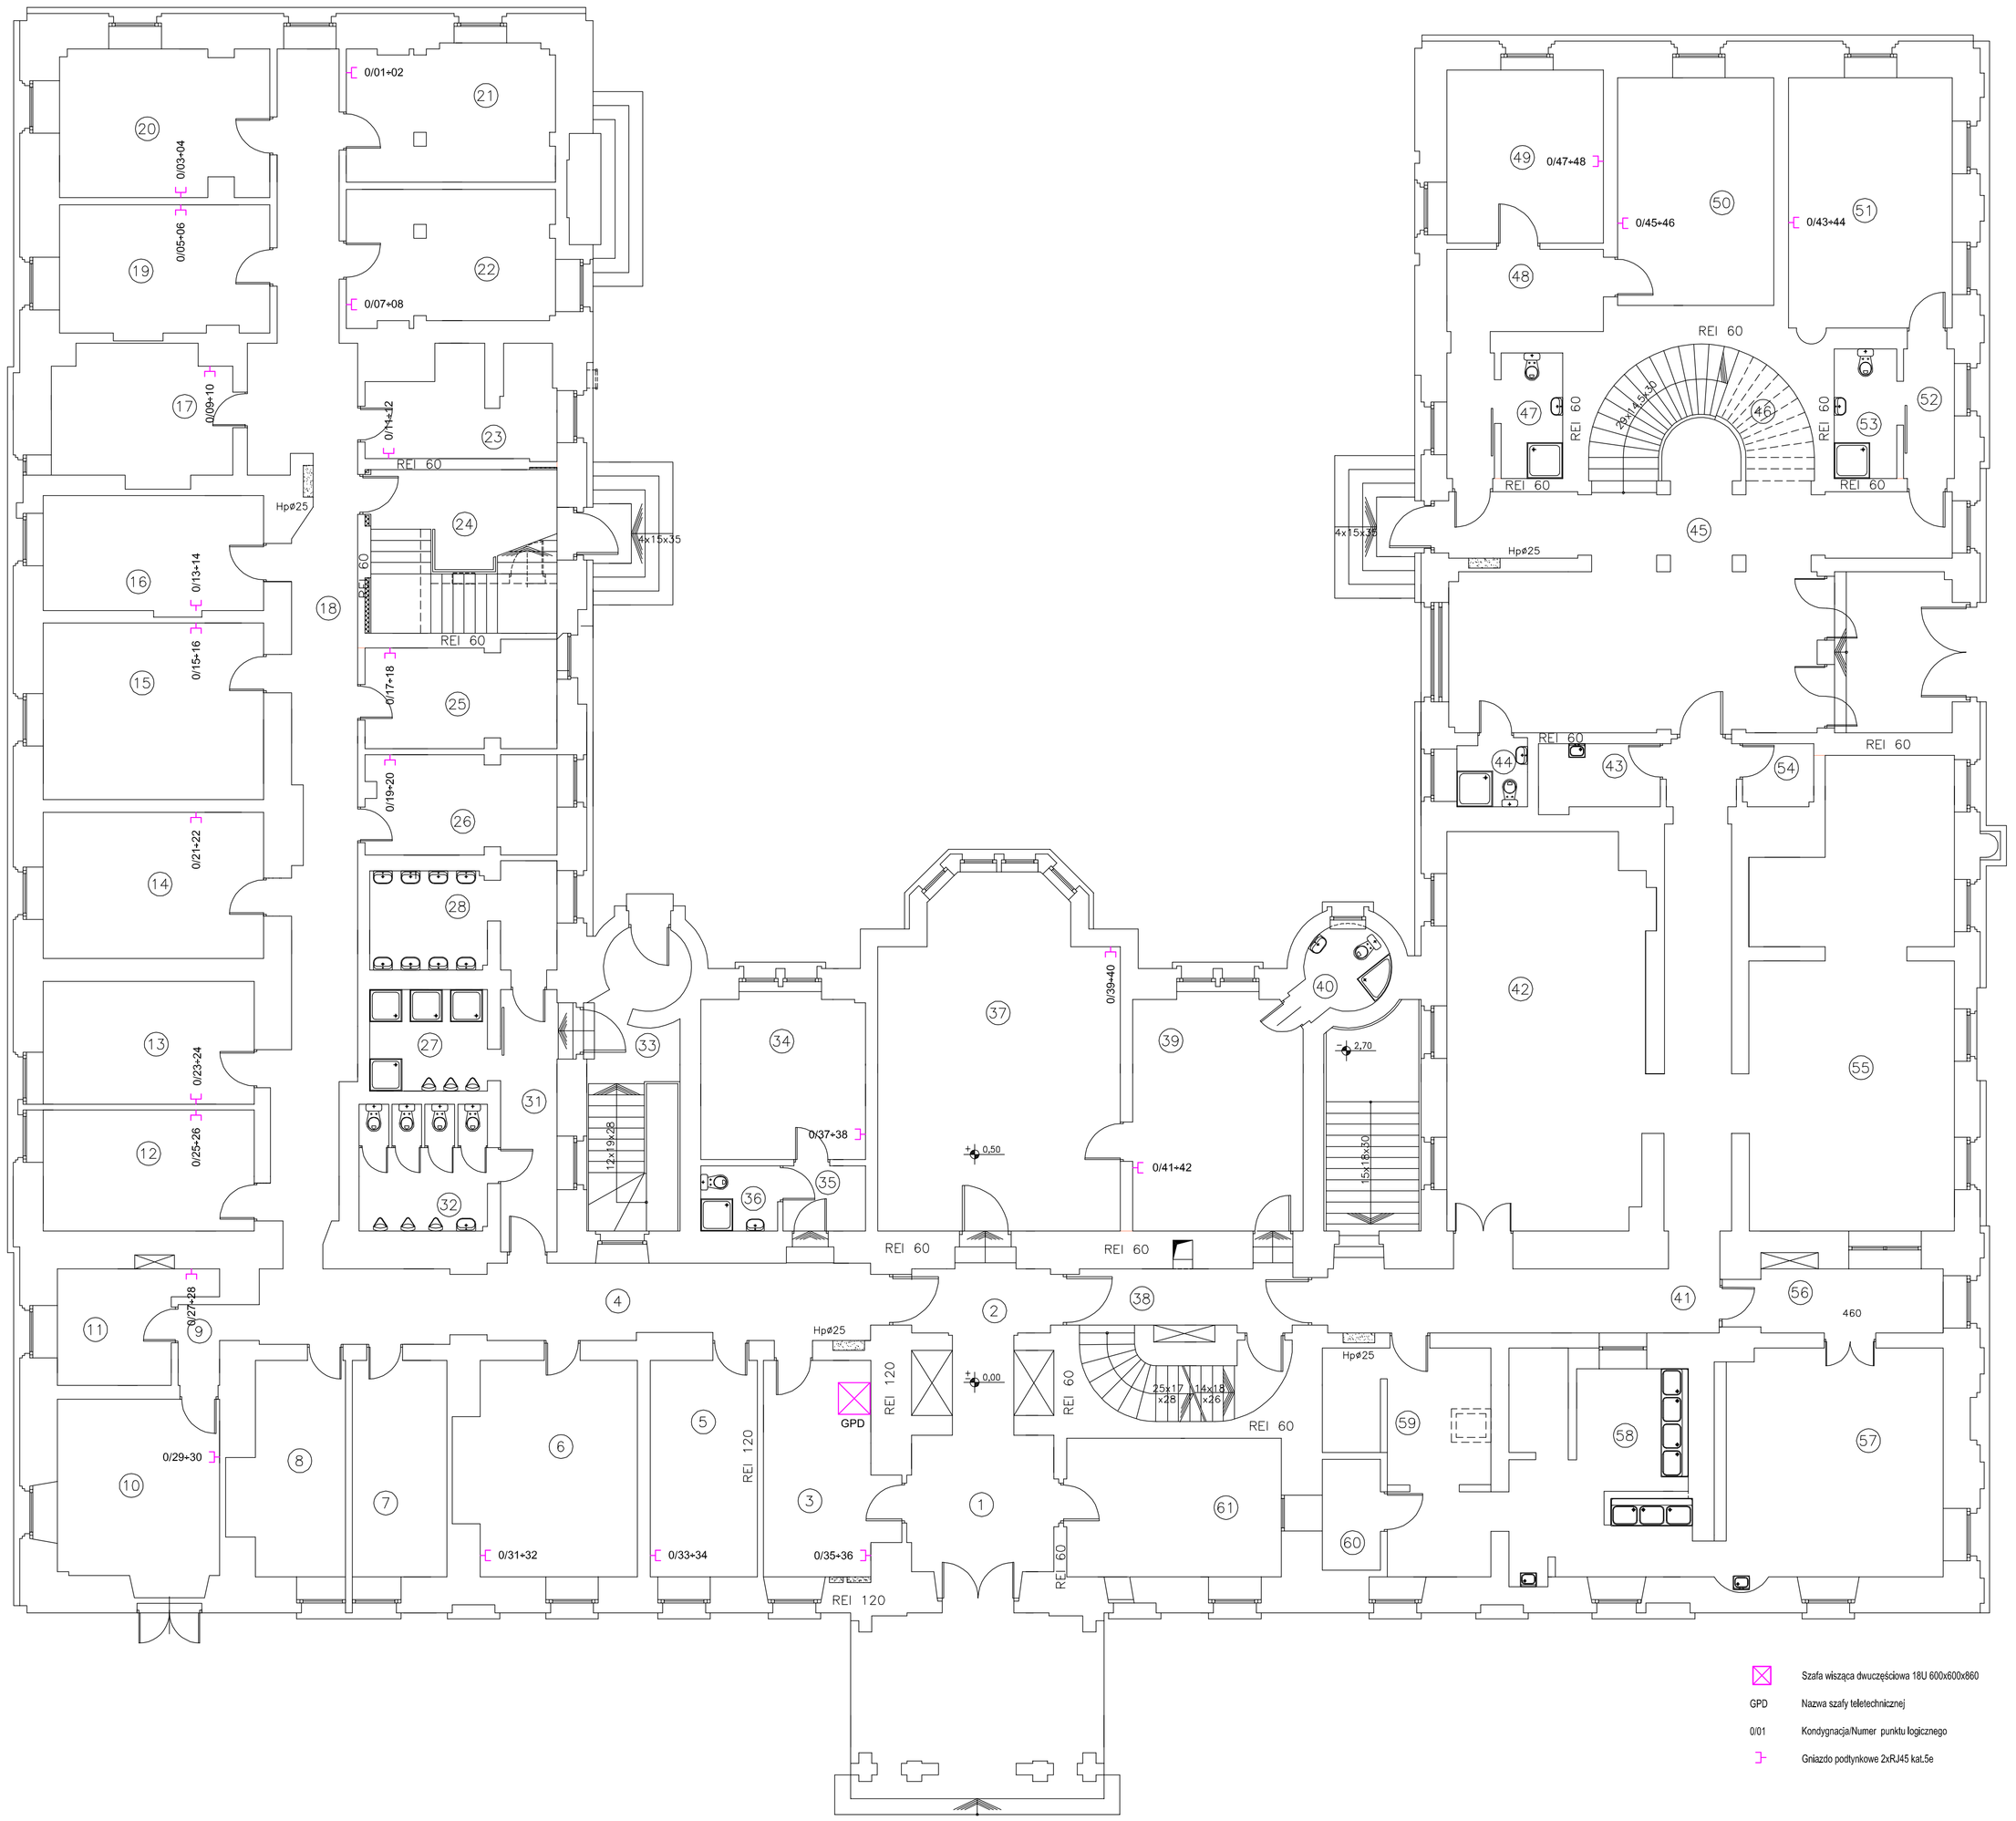

1 SIEŃ
2 PRZEDSIONEK
3 RECEPCJA
4 KORYTARZ
5 KSIĘGOWOŚĆ
6 ADMINISTRACJA
7 MAGAZYN ZASOBÓW
8 MAGAZYN NACZYŃ KUCHENNYCH
9 PRZEDSIONEK
10 POKÓJ SYPIALNY
11 MAGAZYN
12 POKÓJ SYPIALNY
13 POKÓJ SYPIALNY
14 POKÓJ SYPIALNY
15 POKÓJ SYPIALNY
16 POKÓJ SYPIALNY
17 POKÓJ SYPIALNY
18 POKÓJ SYPIALNY
19 POKÓJ SYPIALNY
20 POKÓJ SYPIALNY
21 POKÓJ SYPIALNY
22 POKÓJ SYPIALNY
23 POKÓJ SYPIALNY
24 PROJ. KLATKA SCHODOWA
25 POKÓJ SYPIALNY
26 POKÓJ SYPIALNY
27 ŁAZIENKA
30 W.C PERSONELU MĘSKI
31 PRZEDSIONEK W.C
32 W.C
33 ZEJŚCIE DO KOTŁOWNI
34 POKÓJ GOŚCINNY
35 PRZEDPOKÓJ
36 ŁAZIENKA
37 SALA "DZIUPLA" (CICHA NAUKA)
38 KOMUNIKACJA Z KLATKĄ SCHODOWĄ
39 POKÓJ GOŚCINNY
40 ŁAZIENKA
41 KORYTARZ
42 JADALNIA
43 MAGAZYN PODRĘCZNY
44 W.C KUCHNI
45 HALL ZE SCHODAMI
46 PRZESTRZEŃ POD SCHODAMI
47 ŁAZIENKA
48 PRZEDPOKÓJ
49 POKÓJ GOŚCINNY
50 POKÓJ GOŚCINNY
51 POKÓJ GOŚCINNY
52 PRZEDPOKÓJ
53 ŁAZIENKA
54 MAGAZYN ODZIEŻY KUCHENNEJ
55 JADALNIA
56 WYDAWALNIA POSIŁKÓW
57 KUCHNIA
58 ZMYWALNIA
59 PRZYGOTOWALNIA
60 MAGAZYN PODRĘCZNY (KREDENS)
61 DOSTAWA PRODUKTÓW KUCHENNYCH

Szafa wisząca dwuczęściowa 18U 600x600x860

GPD — Nazwa szafy teletechnicznej

0/01 — Kondygnacja/Numer punktu logicznego

Gniazdo podtynkowe 2xRJ45 kat.5e

BTD ELEKTRO - Tomasz Hudala
Gogolin, ul. Spacerowa 13a/10
tel.: 606 830 142, e-mail: btd.elektro@op.pl

TEMAT OPRACOWANIA:
PROJEKT WYKONAWCZY REMONTU INSTALACJI ELEKTRYCZNEJ WRAZ Z OKABLOWANIEM STRUKTURALNYM

TYTUŁ RYSUNKU:
RZUT PARTERU - OKABLOWANIE STRUKTURALNE

OBIEKT:
INTERNAT ZESPOŁU SZKÓŁ LEŚNYCH W TUŁOWICACH

DATA:	LOKALIZACJA:			SKALA:
LIPIEC 2012	ul. Zamkowa 15, 49-130 Tułowice			1:100
	INWESTOR: Zespół Szkół w Tułowicach ul. Zamkowa 15, 49-130 Tułowice			
BRANŻA:	PROJEKTOWAŁ:	NR UPRAWNIEŃ:	PODPIS:	NR RYSUNKU
ELEKTRYCZNA	mgr Inż. TOMASZ HUDALA	OPL/0699/PWOE/11		E15

WSZELKIE PRAWA ZASTRZEŻONE, KOPIOWANIE, ROZPOWSZECHNIANIE, DOKOPYWANIE JAKOBROLWIEK ZNAKI BEZ ZGODY AUTORÓW JEST ZABRONIONE