

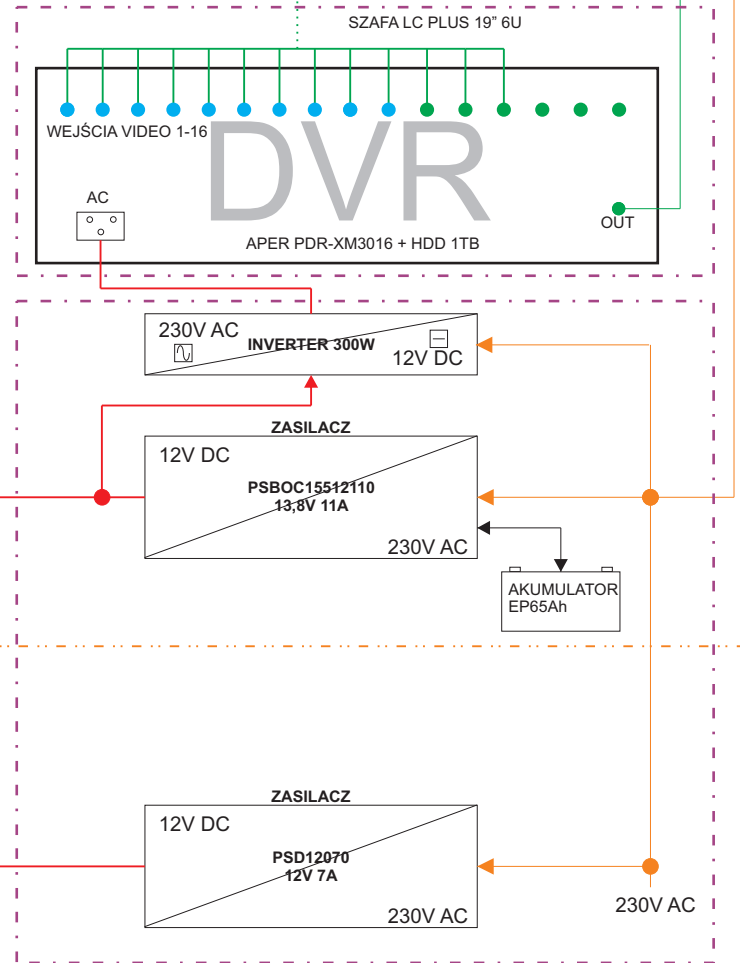
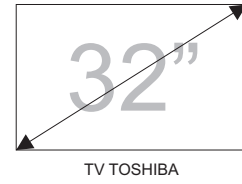


Stan istniejący

Zasilanie kamer

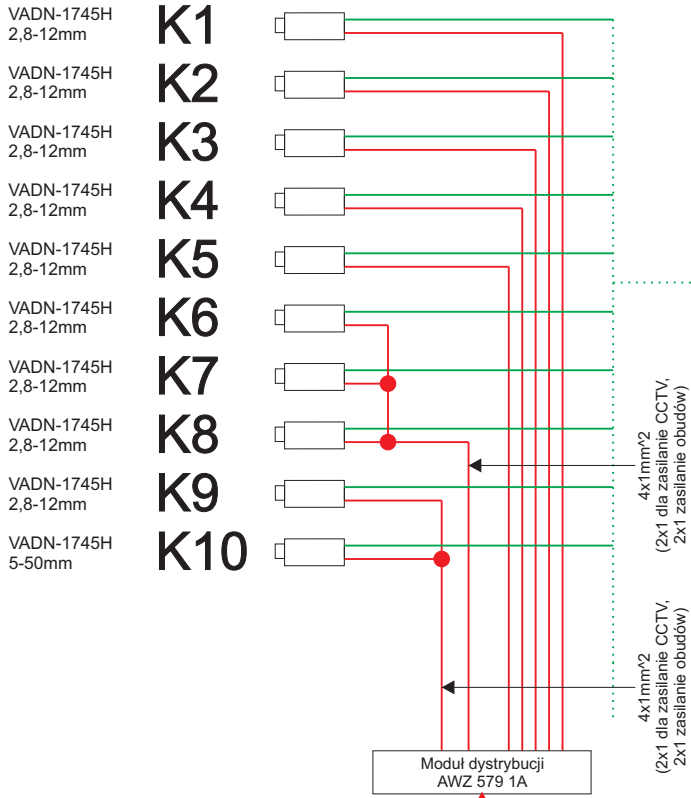


Zasilanie obudów

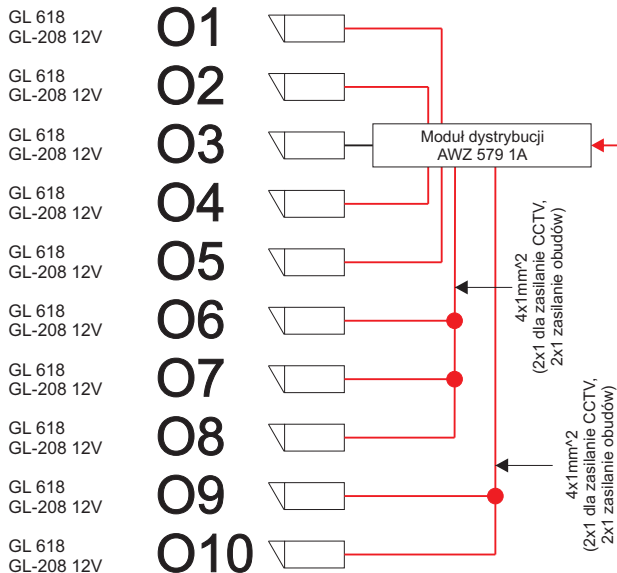


11.2014	 UNITREZ Opole ul. Górna 5 tel. 077 457-80-13
Rys. nr 2	
temat:	System TVU - schemat blokowy - stan istniejący
obiekt:	Zespół Szkół w Tułowicach ul. Zamkowa 15
wykonał:	Zbigniew Śleżiona
sprawdził:	Krzysztof Majewski

Zasilanie kamer

Instalacja projektowana

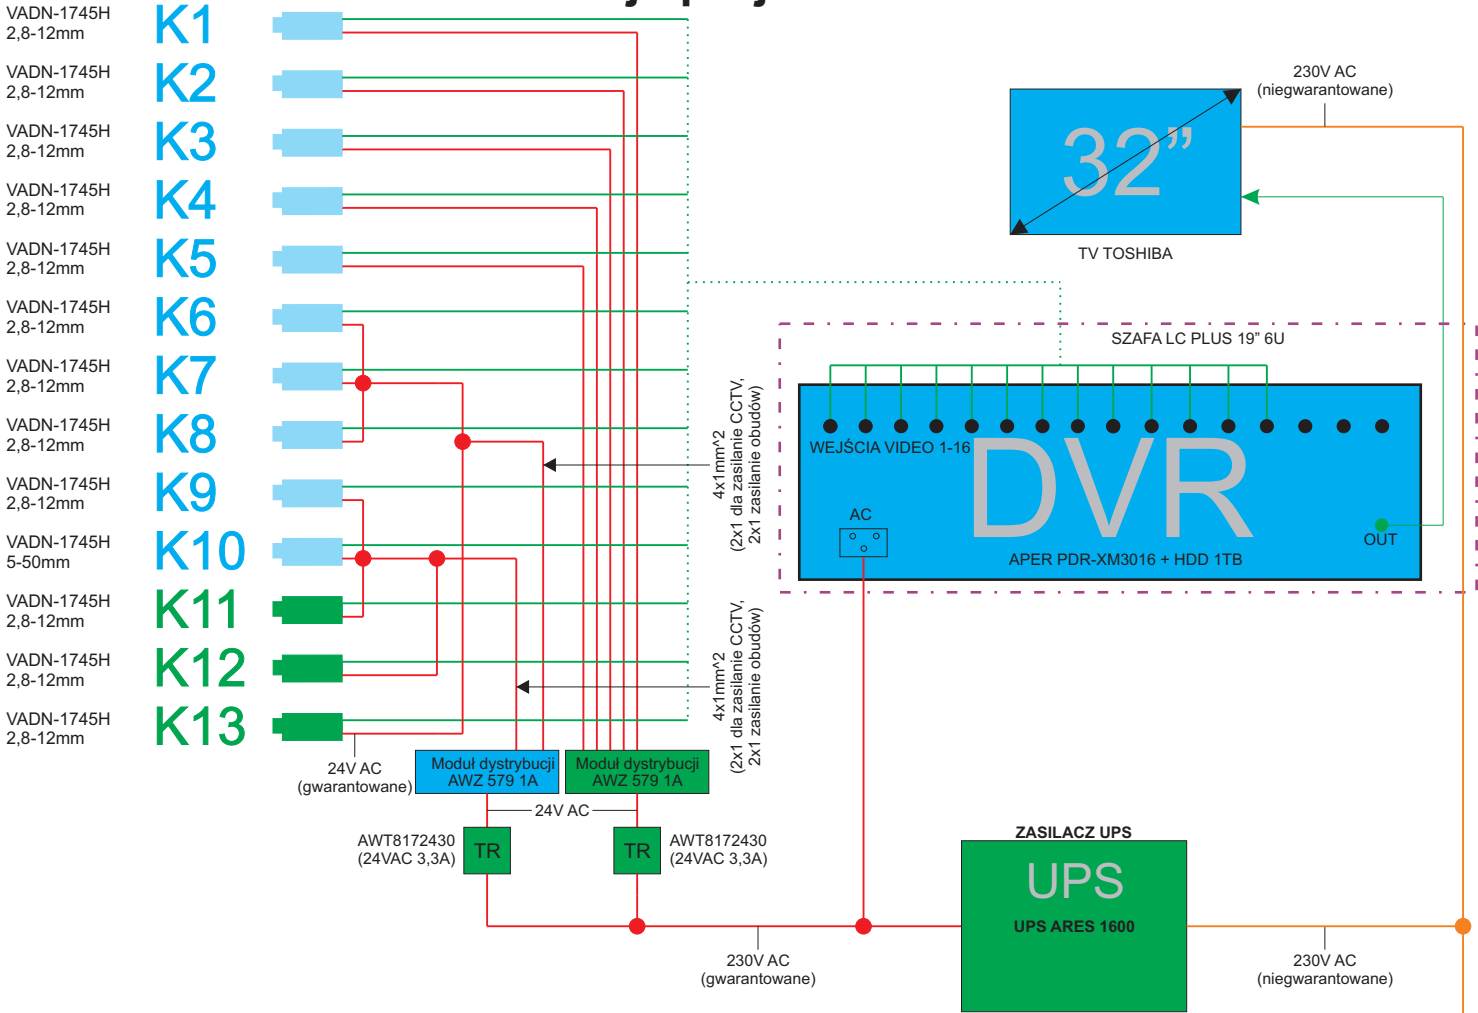

Zasilanie obudów

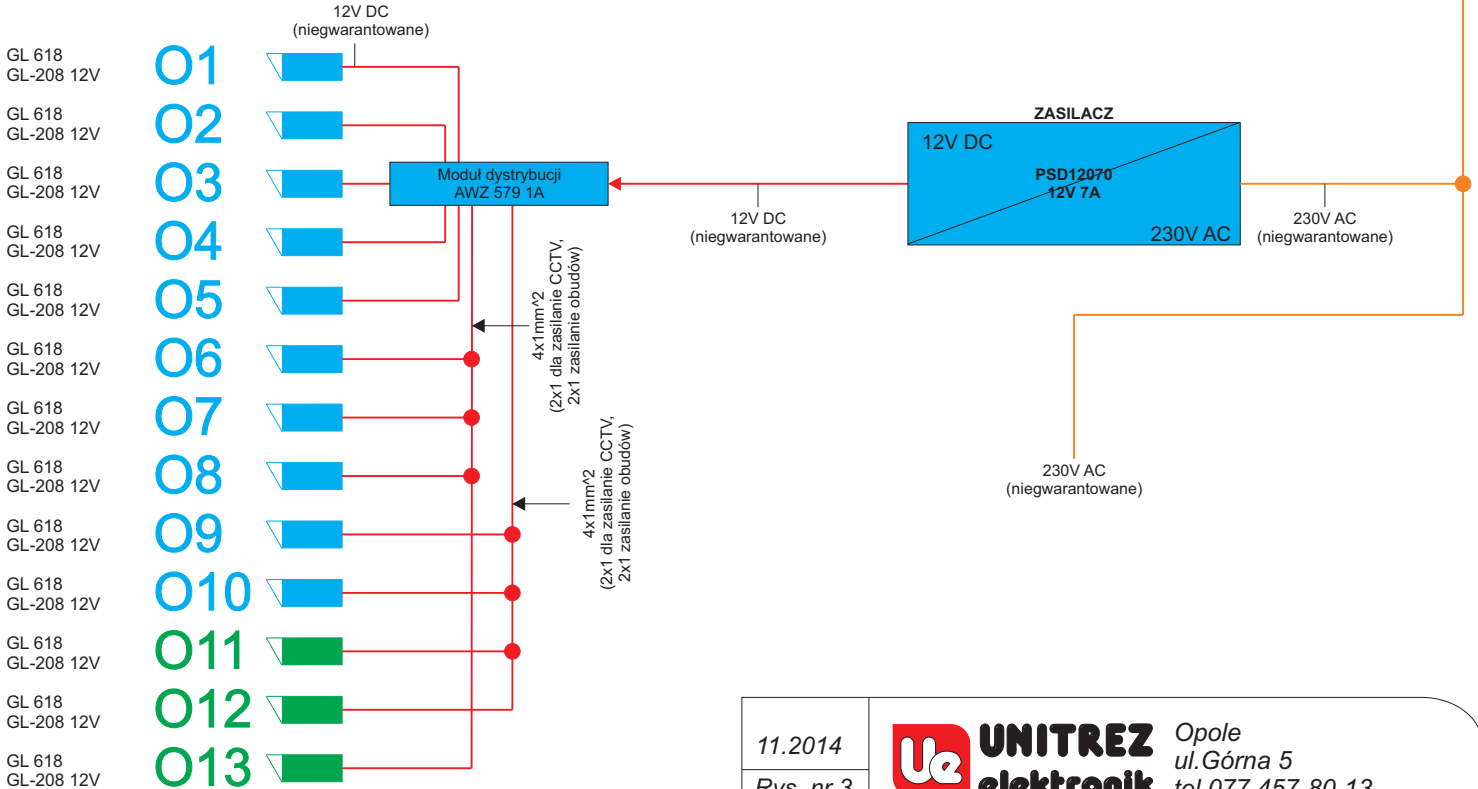

- Elementy projektowane
- Elementy istniejące (do pozostawienia)

11.2014		Opole ul. Górna 5 tel. 077 457-80-13
Rys. nr 3		
temat:	System TVU - schemat blokowy - instalacja projektowana	
obiekt:	Zespół Szkół w Tułowicach ul. Zamkowa 15	
wykonał:	Zbigniew Śleżiona	
sprawdził:	Krzysztof Majewski	