

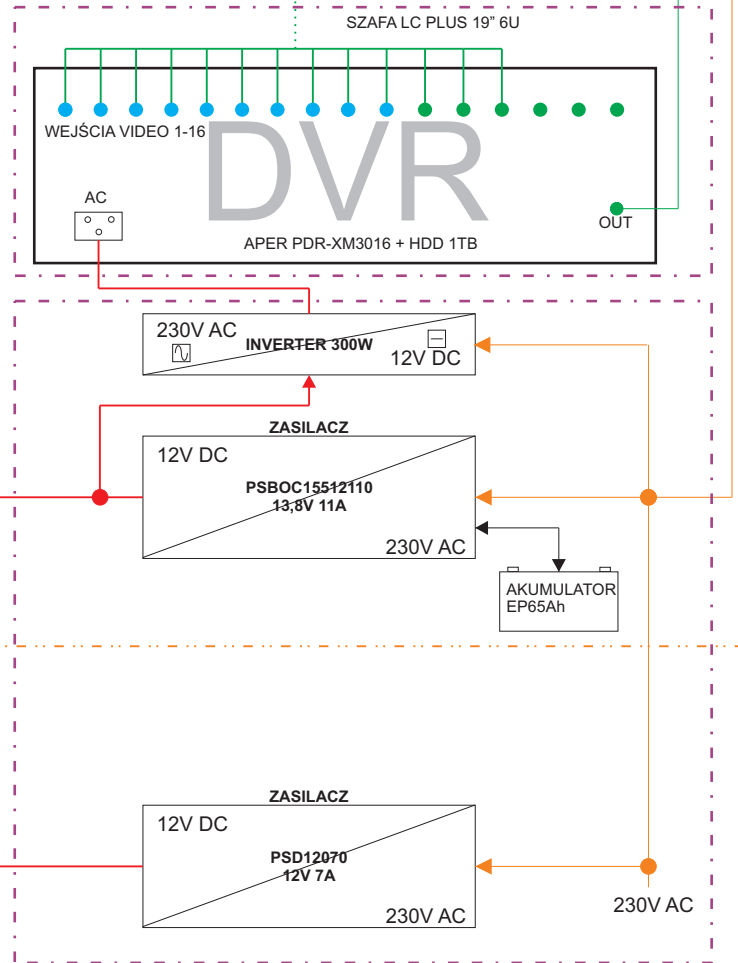
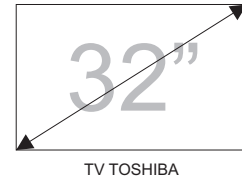


# Stan istniejący

## Zasilanie kamer

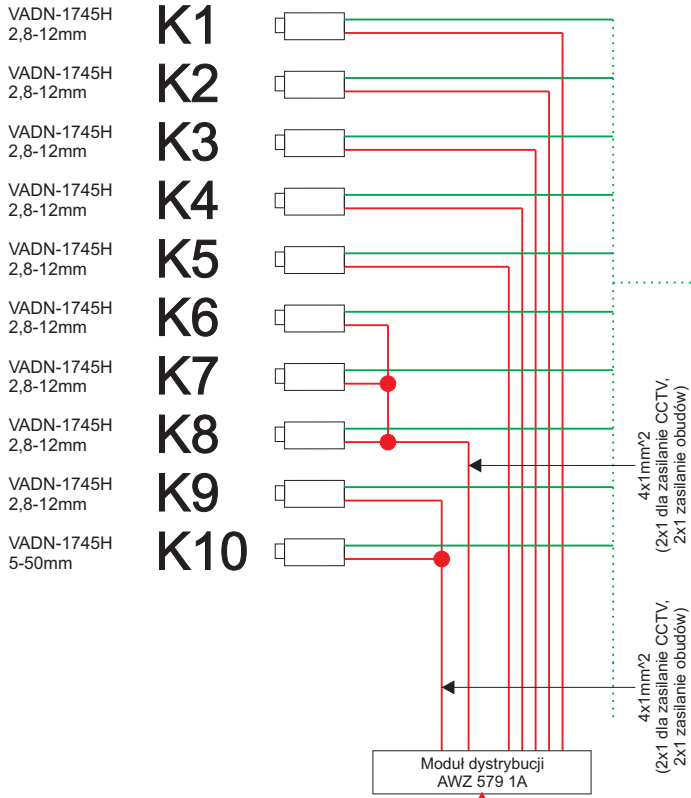


## Zasilanie obudów

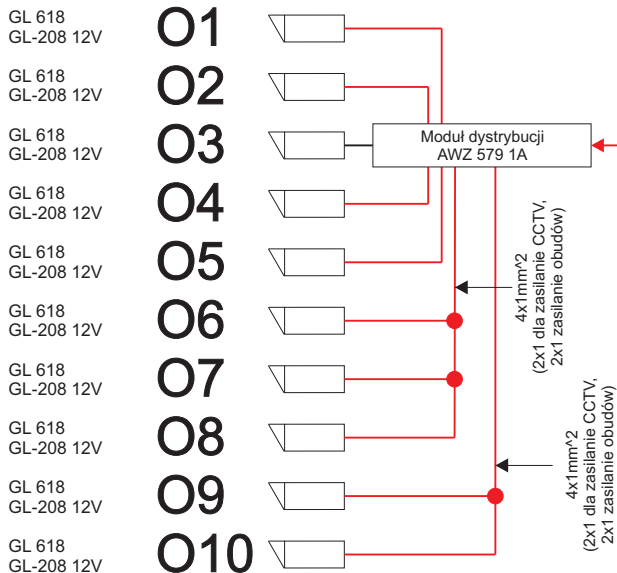


11.2014	 <b>UNITREZ elektronik</b>	Opole ul. Górna 5
Rys. nr 2		tel. 077 457-80-13
temat:	System TVU - schemat blokowy - stan istniejący	
obiekt:	Zespół Szkół w Tułowicach ul. Zamkowa 15	
wykonał:	Zbigniew Ślężona	
sprawdził:	Krzysztof Majewski	

## Zasilanie kamer

# Instalacja projektowana

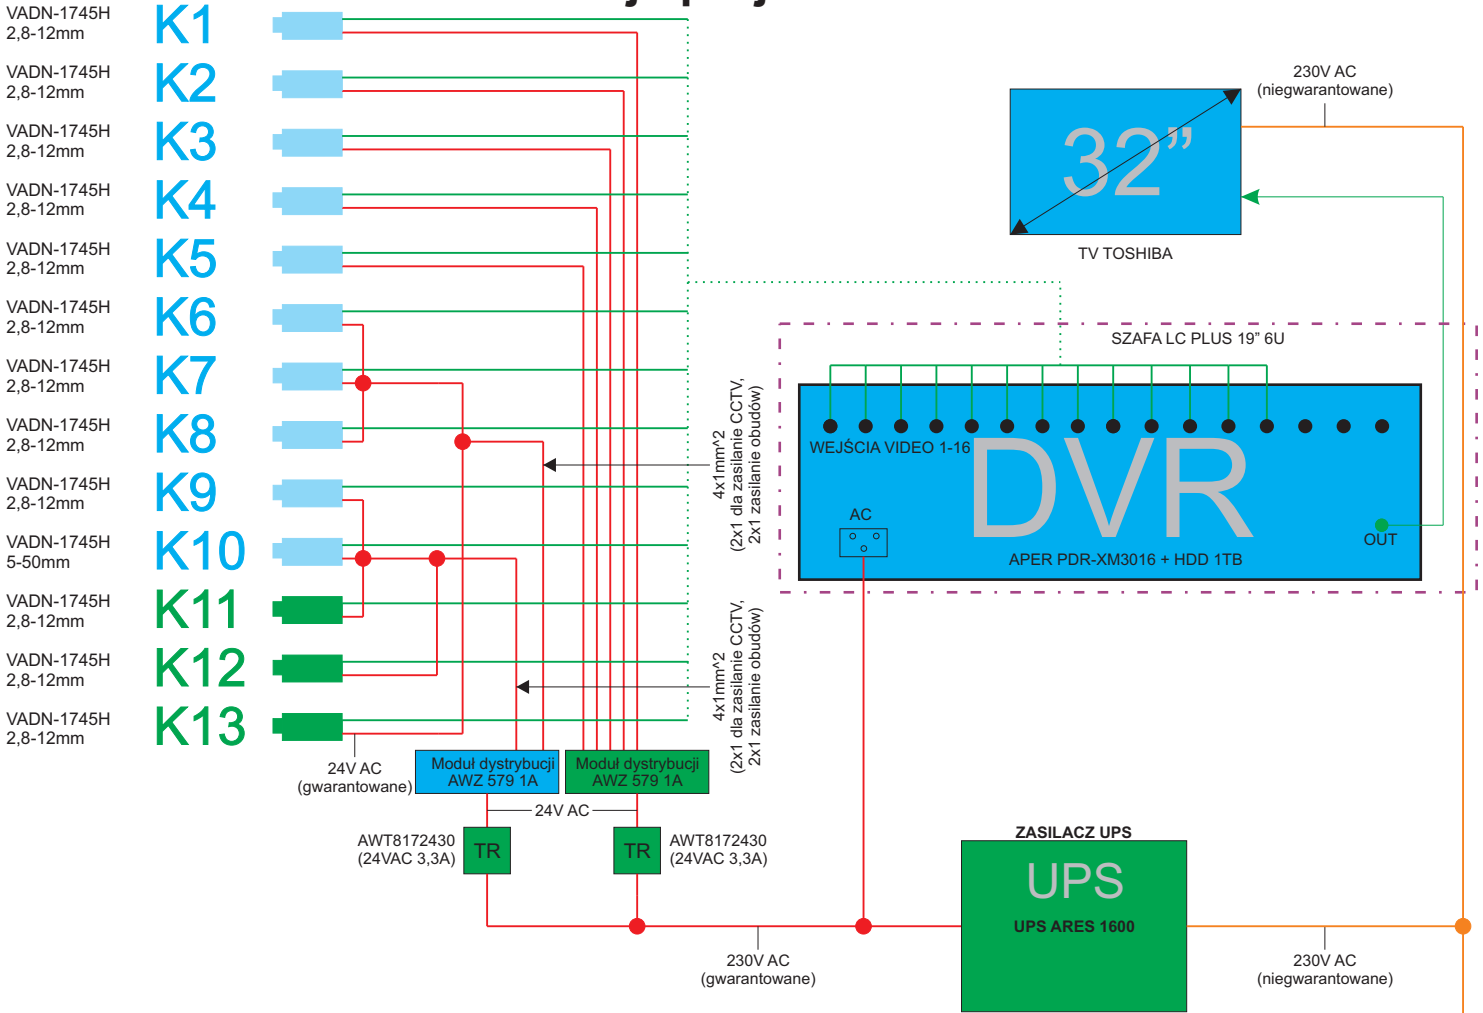

## Zasilanie obudów

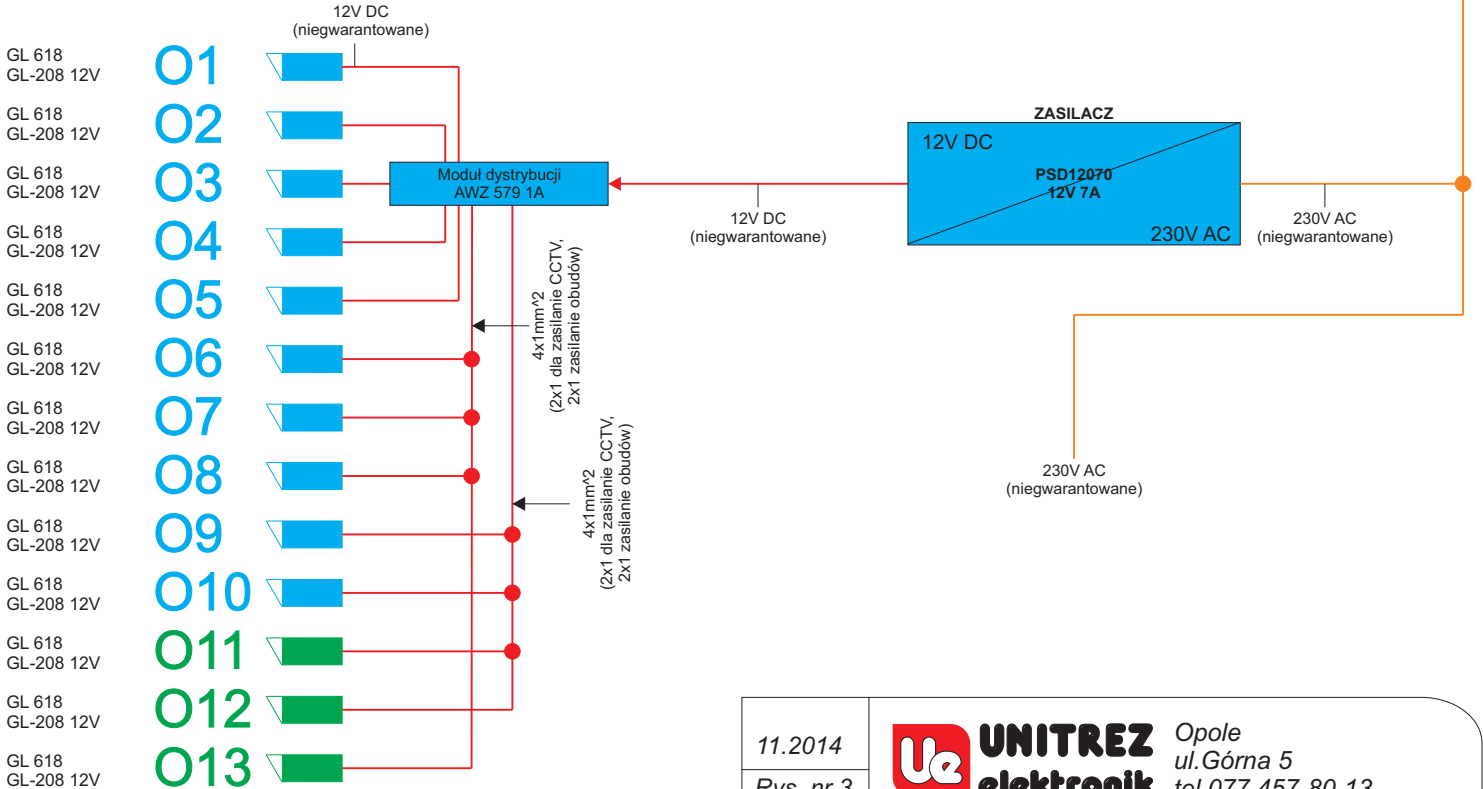

- Elementy projektowane
- Elementy istniejące (do pozostawienia)

11.2014		Opole ul. Górna 5 tel. 077 457-80-13
Rys. nr 3		
temat:	System TVU - schemat blokowy - instalacja projektowana	
obiekt:	Zespół Szkół w Tułowicach ul. Zamkowa 15	
wykonał:	Zbigniew Śleżiona	
sprawdził:	Krzysztof Majewski	