



Przekrój poprzeczny A-A
SKALA 1:25

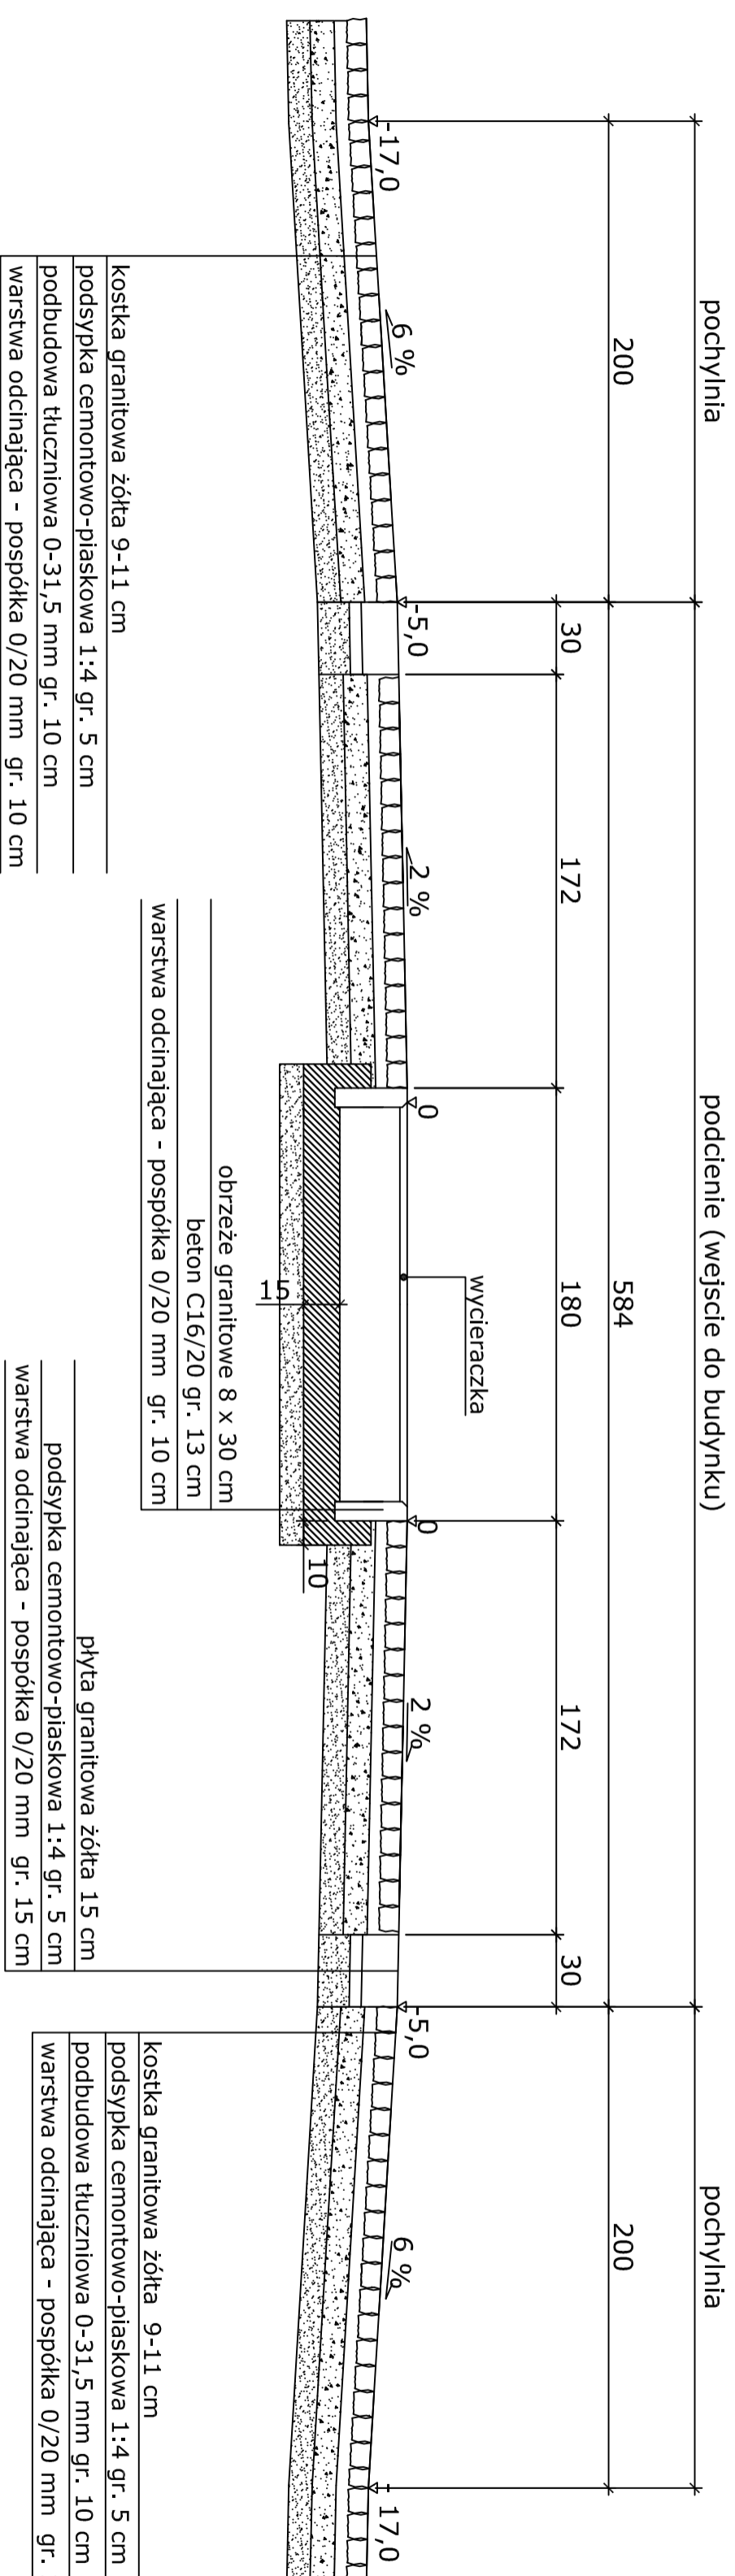

Przekrój poprzeczny B-B
SKALA 1:25

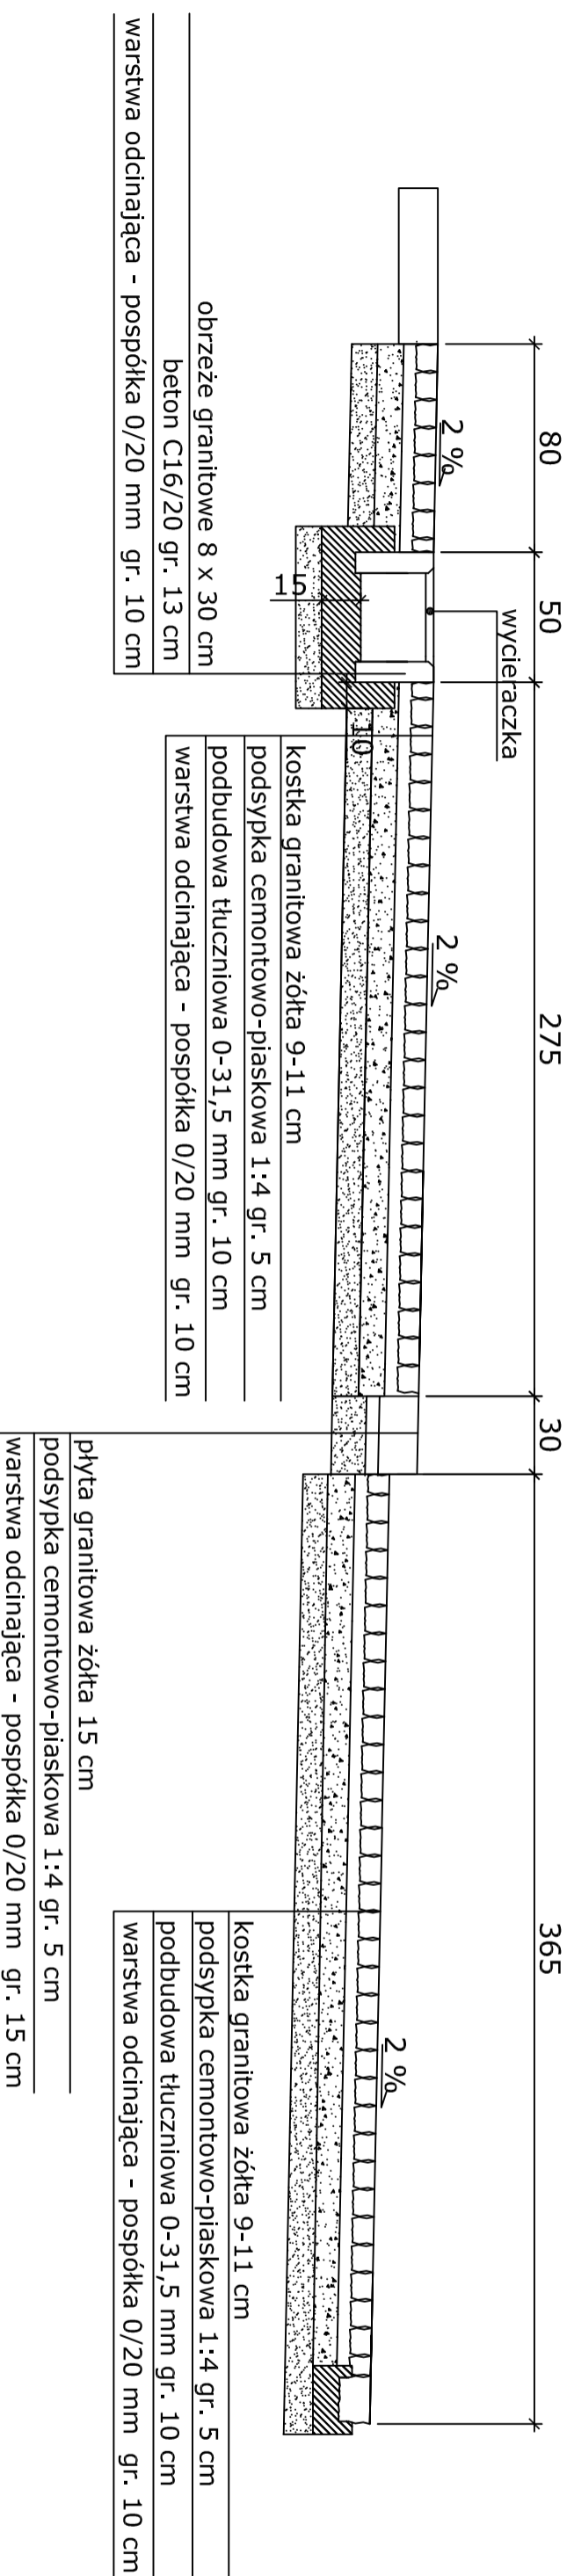

GreenLanding Andrzej Rapacz
ul. Forteczna 8 / 14
Wałbrzych 58-314

INWESTYCJA:
REWITALIZACJA TECHNICZNO-PRZYRODNICZA
CZĘŚCI ZABYTKOWEGO PARKU
PRZYPAŁACOWEGO PRZY ZESPÓLE SZKÓŁ W
TUŁOWICACH

INWESTOR:
ZESPÓŁ SZKÓŁ W TUŁOWICACH
UL. ZAMKOWA 15
49-130 TUŁOWICE

PROJEKTOWAŁ:
dr inż. arch. Justyna Zygmunt Rubaszek
upr. nr nr 160/01 DUW
podpis:

BRAŃKA:
ARCHITEKTURA

DATA:
grudzień 2014

MAZNA RYS.:
Przekrój poprzeczny A-A, B-B

SKALA:
1:25

ARKUSZ:
3