



Przekrój poprzeczny A-A  
SKALA 1:25

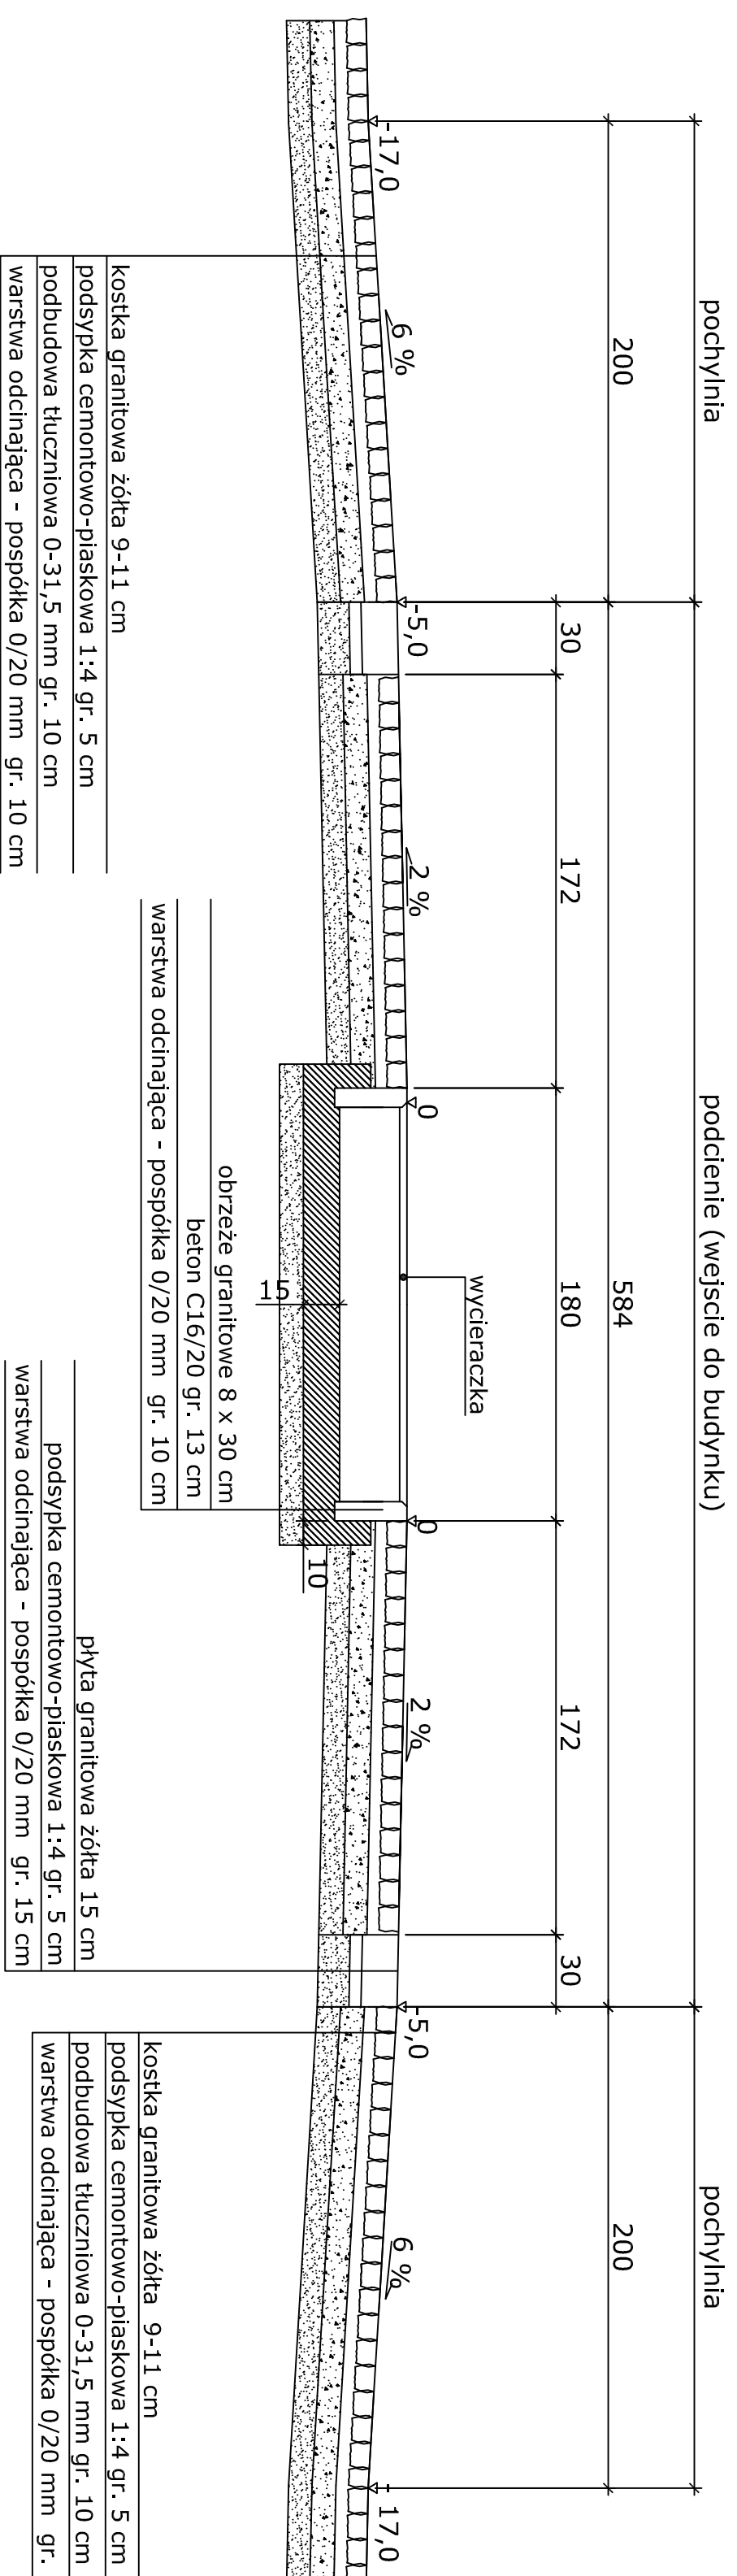

Przekrój poprzeczny B-B  
SKALA 1:25

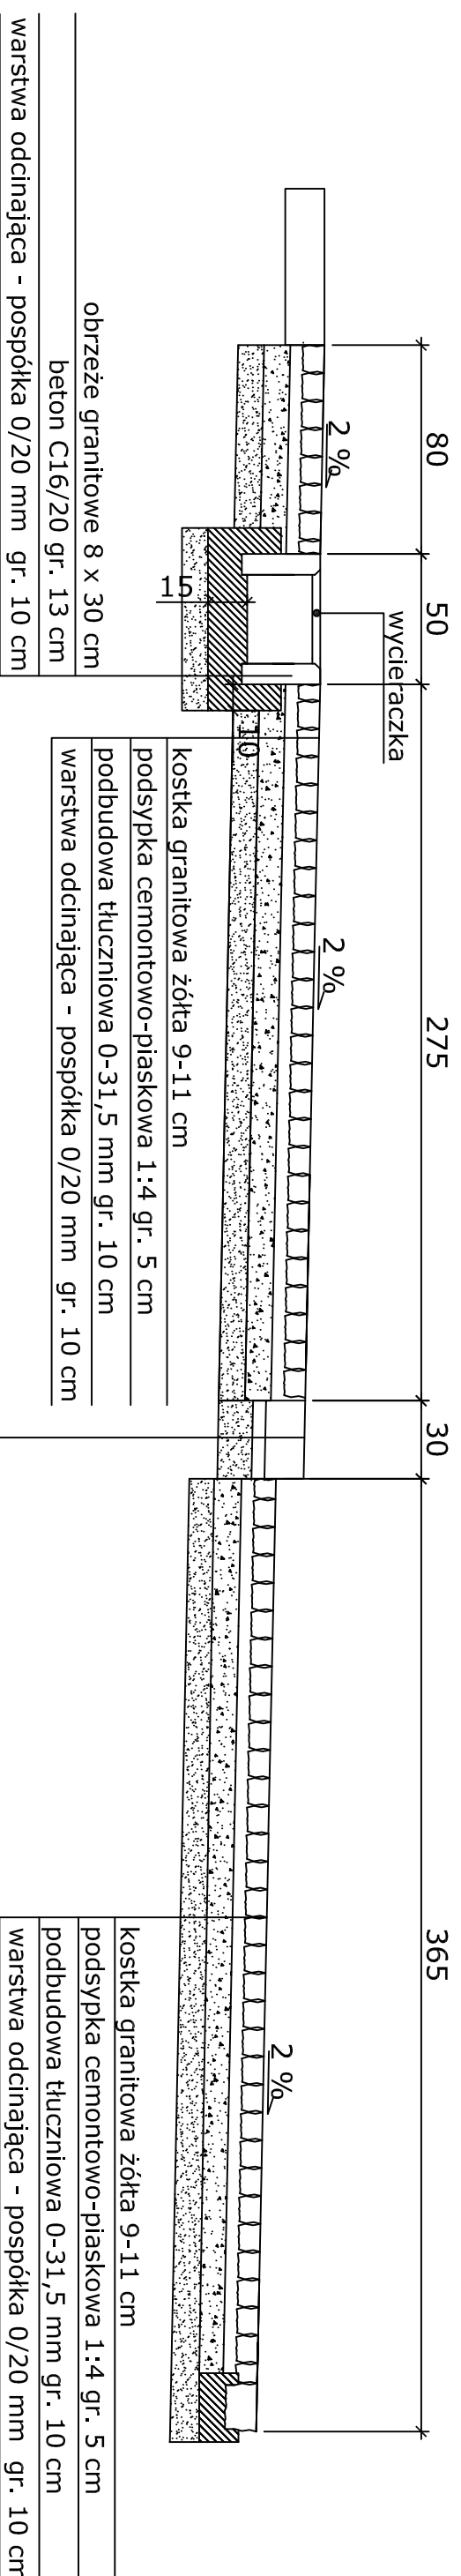

**GreenLanding Andrzej Rapacz**  
ul. Forteczna 8 / 14  
Wałbrzych 58-314

INWESTYTOR:  
REWITALIZACJA TECHNICZNO-PRZYRODNICZA  
CZĘŚCI ZABYTKOWEGO PARKU  
PRZYPAŁACOWEGO PRZY ZESPÓLE SZKÓŁ W  
TUŁOWICACH

INWESTOR:  
ZESPÓŁ SZKÓŁ W TUŁOWICACH  
UL. ZAMKOWA 15  
49-130 TUŁOWICE

PROJEKTOWAŁ:  
dr inż. arch. Justyna Zygmunt Rubaszek  
upr. nr nr 160/01 DUW  
podpis:

BRAŃKA:  
ARCHITEKTURA

DATA:  
grudzień 2014

NAZWA RYS.:  
Przekrój poprzeczny A-A, B-B

SKALA:  
1:25

ARKUSZ:  
3