




Przekrój poprzeczny C-C
Parking
SKALA 1:25

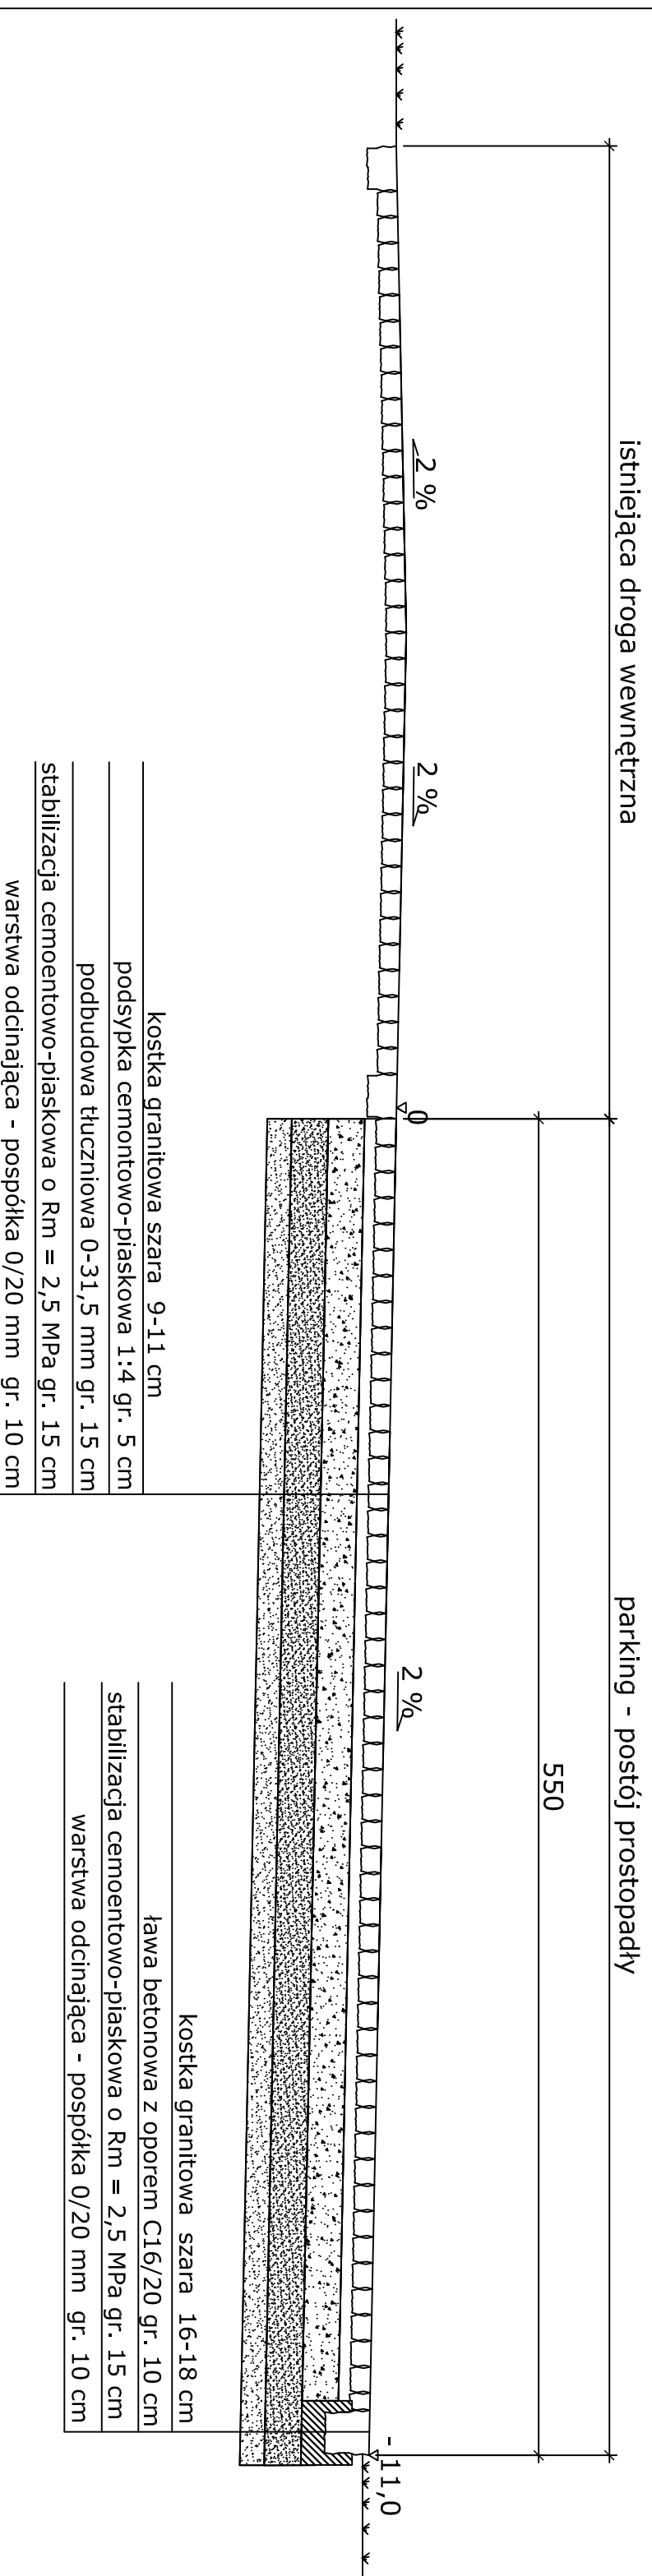

Przekrój poprzeczny D-D
Droga dojazdowa
SKALA 1:25

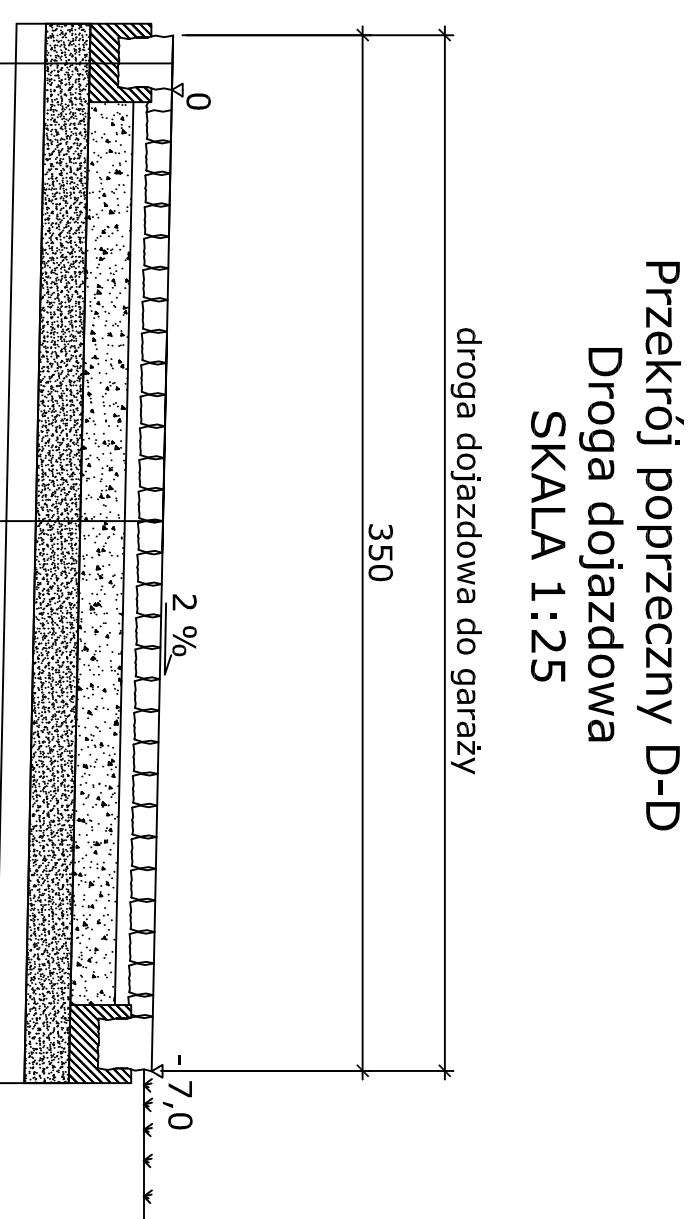

Szczegół ław betonowych
kostka granitowa szara 16-18 cm

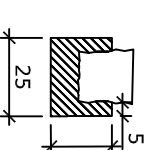

GreenLanding Andrzeja Rapacza
ul. Forteczna 8 / 14
Wałbrzych 58-314

INWESTYCJA:
**REWITALIZACJA TECHNICZNO-PRZYRODNICZA
CZĘŚCI ZABYTKOWEGO PARKU
PRZYPALACOWEGO PRZY ZESPOLE SZKÓŁ W
TUŁOWICACH**

INWESTOR:
ZESPÓŁ SZKÓŁ W TUŁOWICACH
UL. ZAMKOWA 15
49-130 TUŁOWICE

PROJEKTOWAŁ:
dr inż. arch. Justyna Zygmunt Rubaszek
upr. nr nr 160/01 DUW
podpis:

BRANŻA:
ARCHITEKTURA

DATA:
grudzień 2014

NAZWA RYS.:
Przekrój poprzeczny C-C, D-D

SKALA:
1:25

ARKUSZ:
4