



Przekrój poprzeczny I-I  
SKALA 1:25

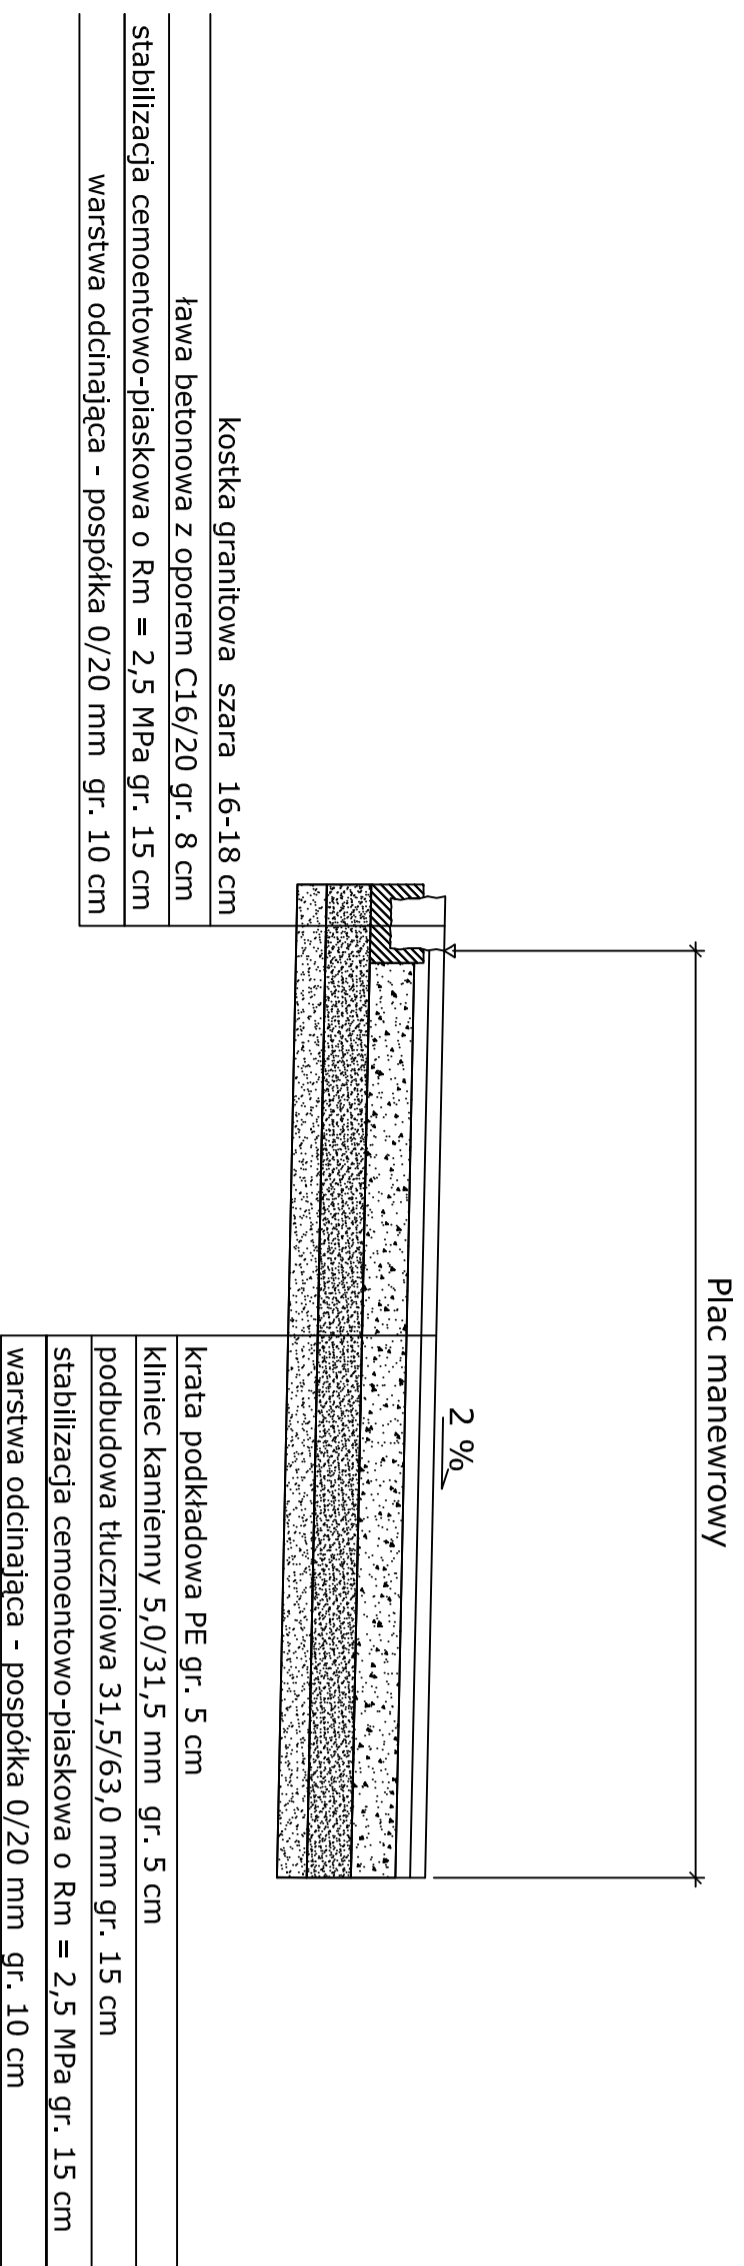

Przekrój poprzeczny K-K  
SKALA 1:25

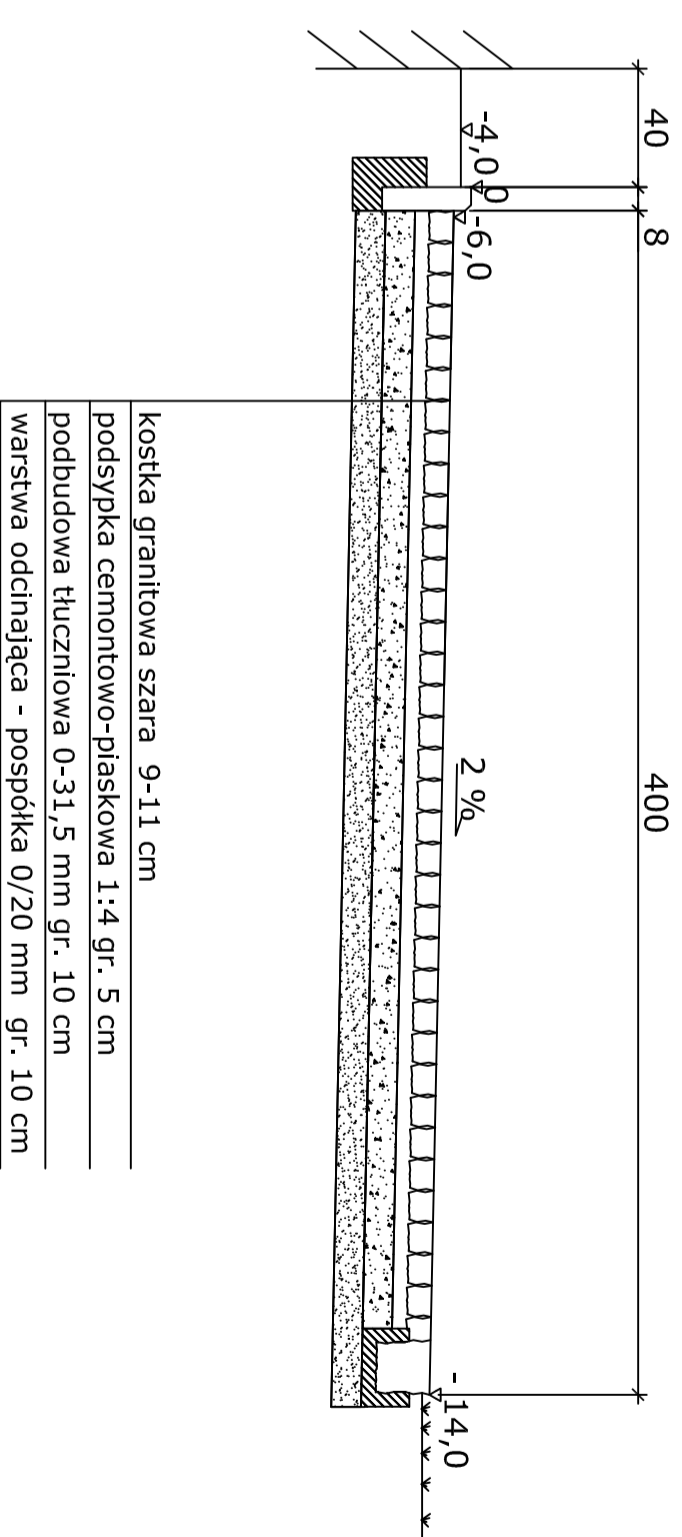


Szczegóły ław betonowych

kostka granitowa szara 16-18 cm      obrzeże granitowe 8 x 30 cm



Przekrój poprzeczny J-J  
SKALA 1:25

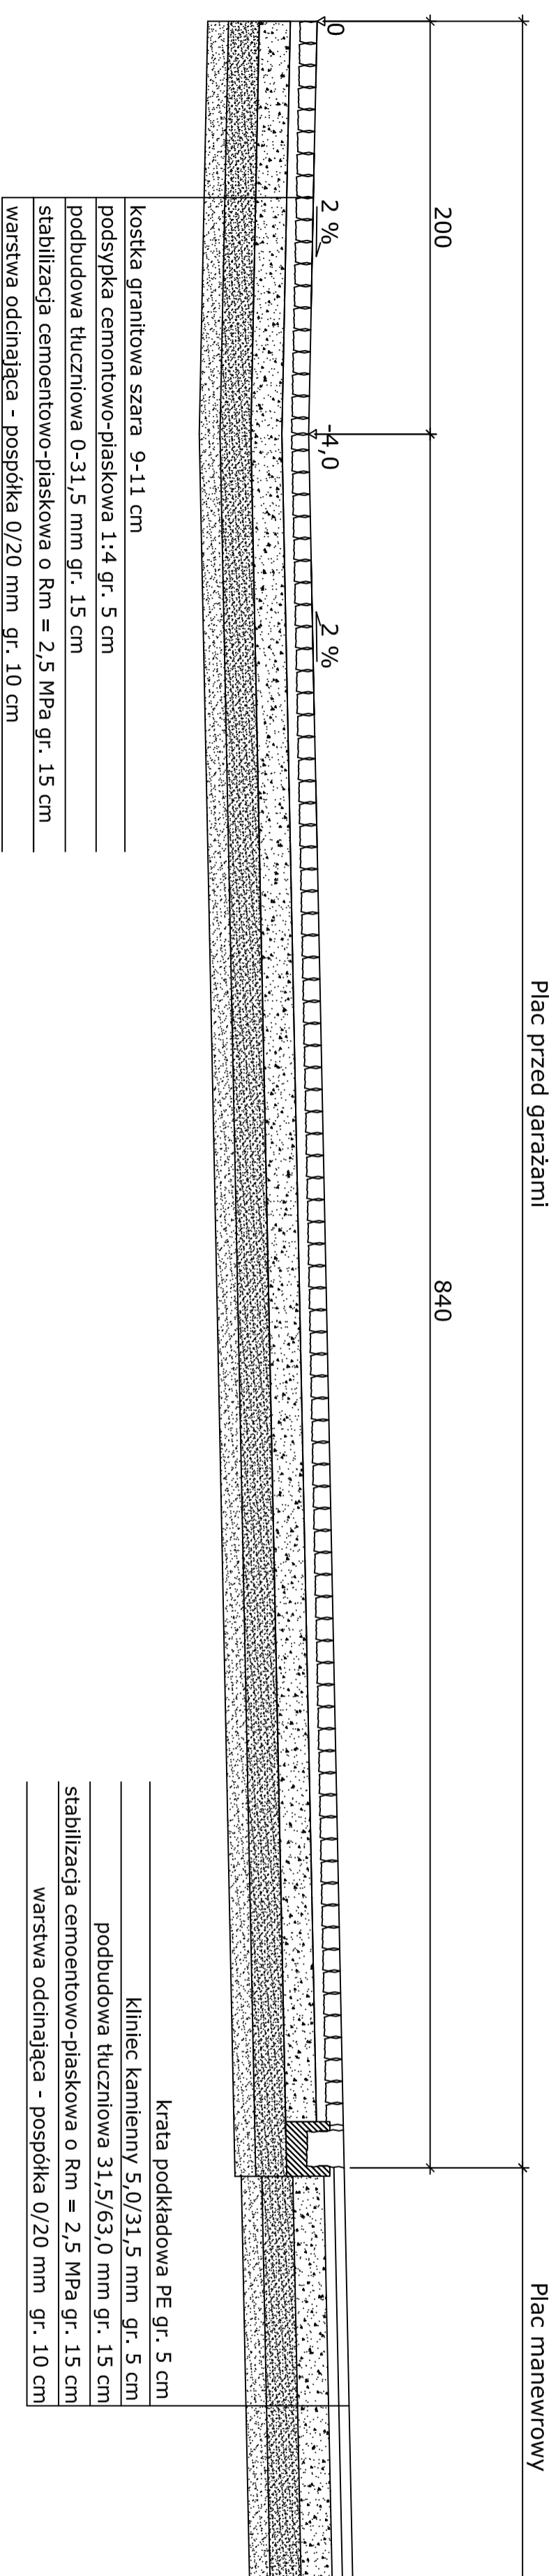

krata podkładowa PE gr. 5 cm

kliniec kamienny 5,0/31,5 mm gr. 5 cm
podbudowa tłuczniowa 31,5/63,0 mm gr. 15 cm
stabilizacja cementowo-piaskowa o Rm = 2,5 MPa gr. 15 cm
warstwa odcinająca - pospółka 0/20 mm gr. 10 cm

<p><b>GreenLanding Andrzej Rapacz</b> ul. Ryteczna 8 / 14 Wąbrzych 58-314</p>	
<p><b>REWITALIZACJA TECHNICZNO-PRZYRODNICZA CZĘŚCI ZABYTKOWEGO PARKU PRZYPAKOWEGO PRZY ZESPÓLE SZKÓŁ W TULOWICACH</b></p>	
INWESTOR:	ZESPÓŁ SZKÓŁ W TULOWICACH UL. SIKORSKIM 15 49-330 TULOWICE
PROJEKTOWAŁ:	dr inż. arch. Justyna Zygmunt Rubaszek upr. nr nr 160/01 DUW podpis:
BRAMA:	ARCHITEKTURA
DATA:	grudzień 2014
NAZWA RYSU:	Przekrój poprzeczny A-A, B-B
SKALA:	1:25
ARNDZ:	6