



Przekrój poprzeczny I-I
SKALA 1:25

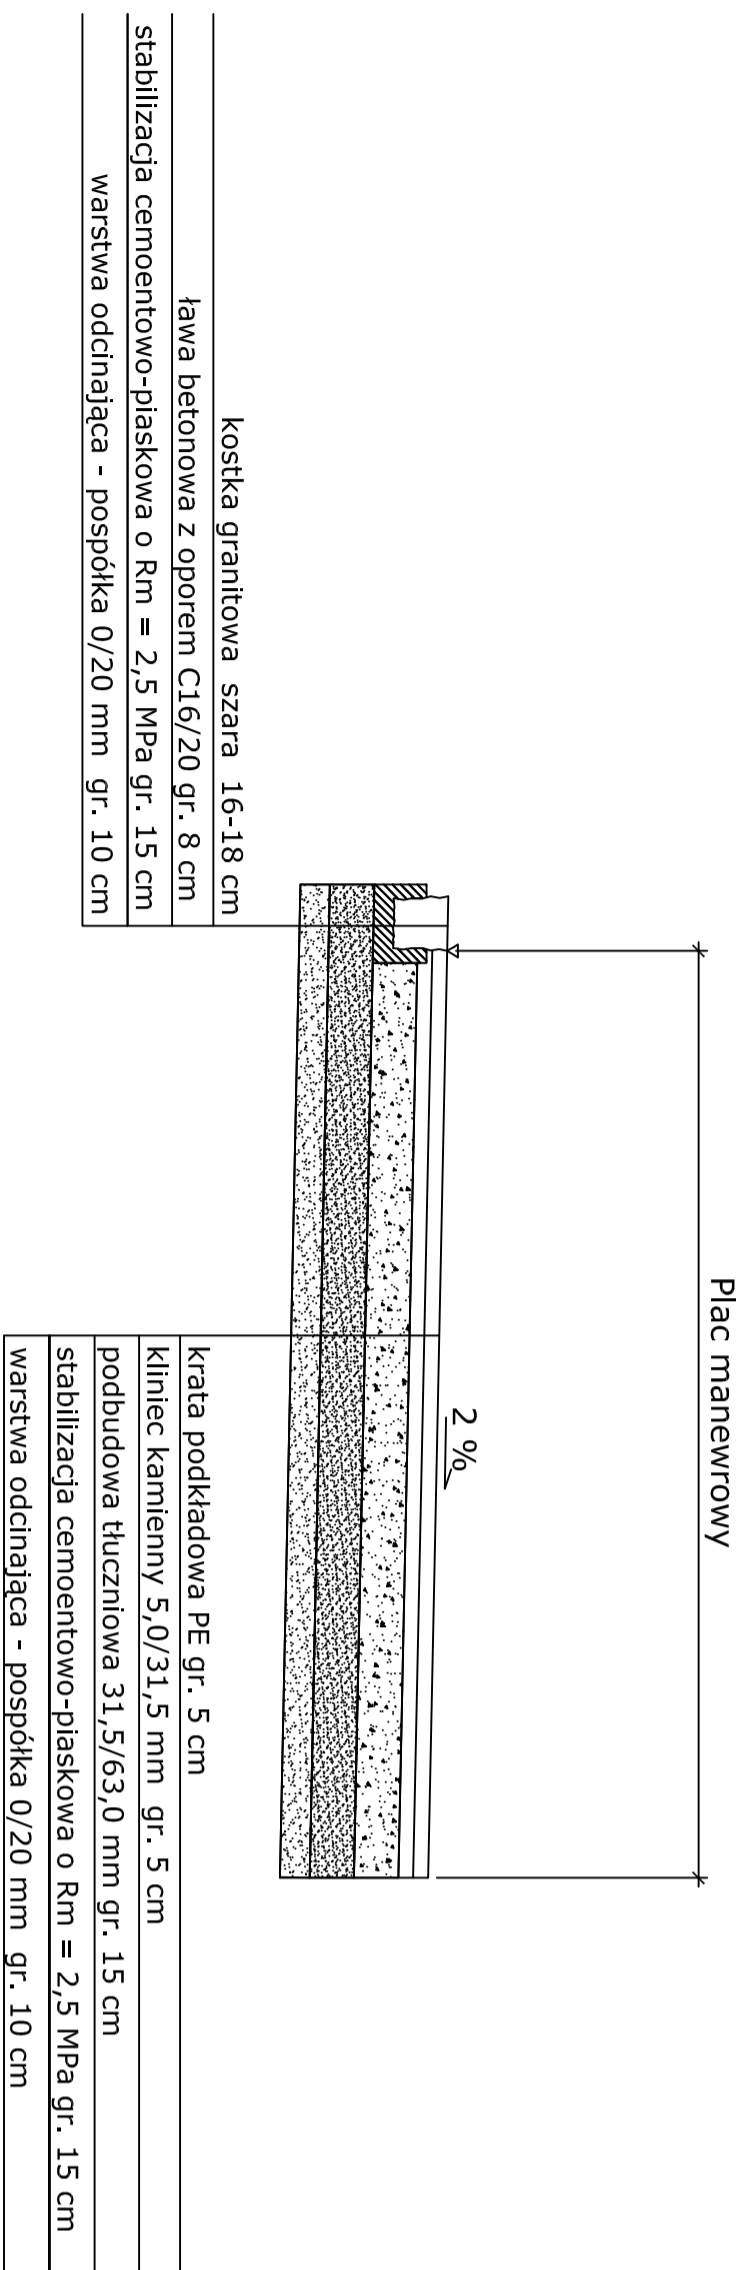

Przekrój poprzeczny K-K
SKALA 1:25

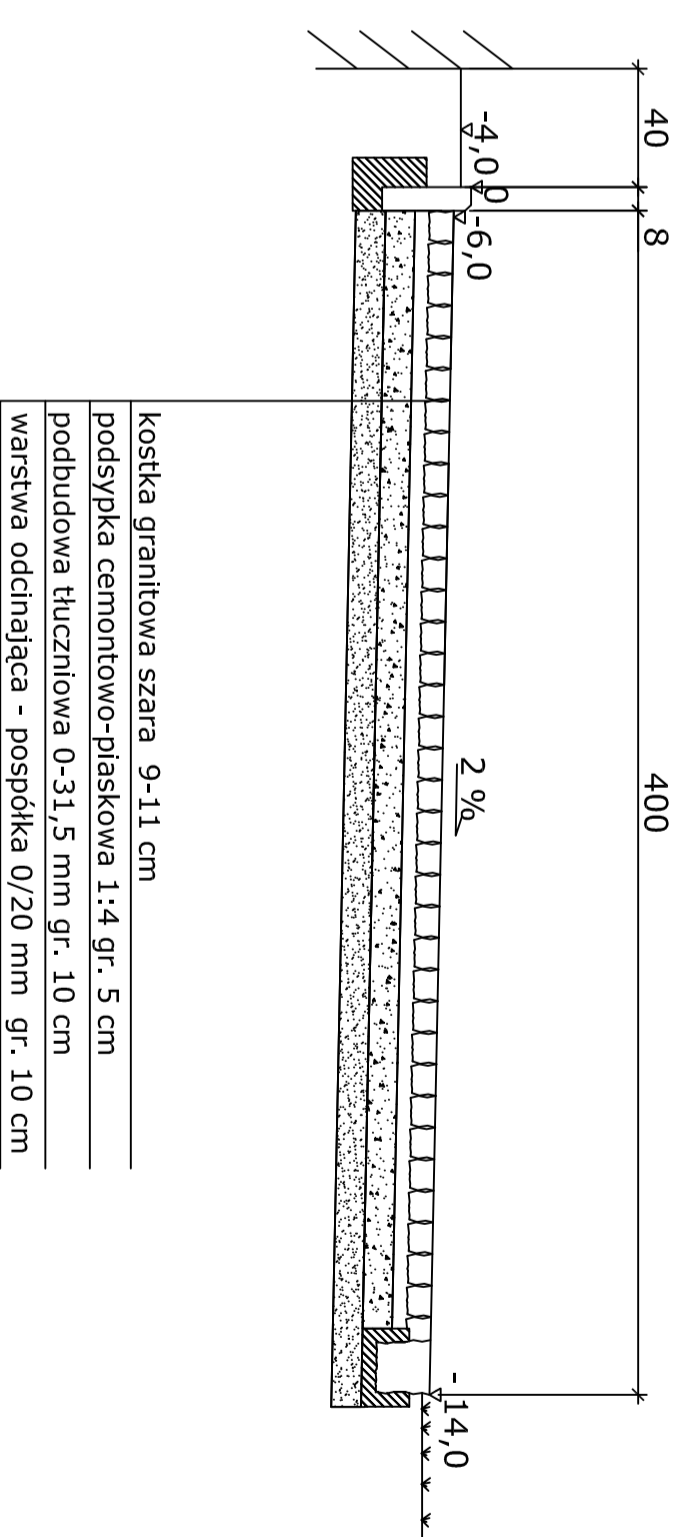


Szczegóły ław betonowych

kostka granitowa szara 16-18 cm

obrzeże granitowe 8 x 30 cm



Przekrój poprzeczny J-J
SKALA 1:25

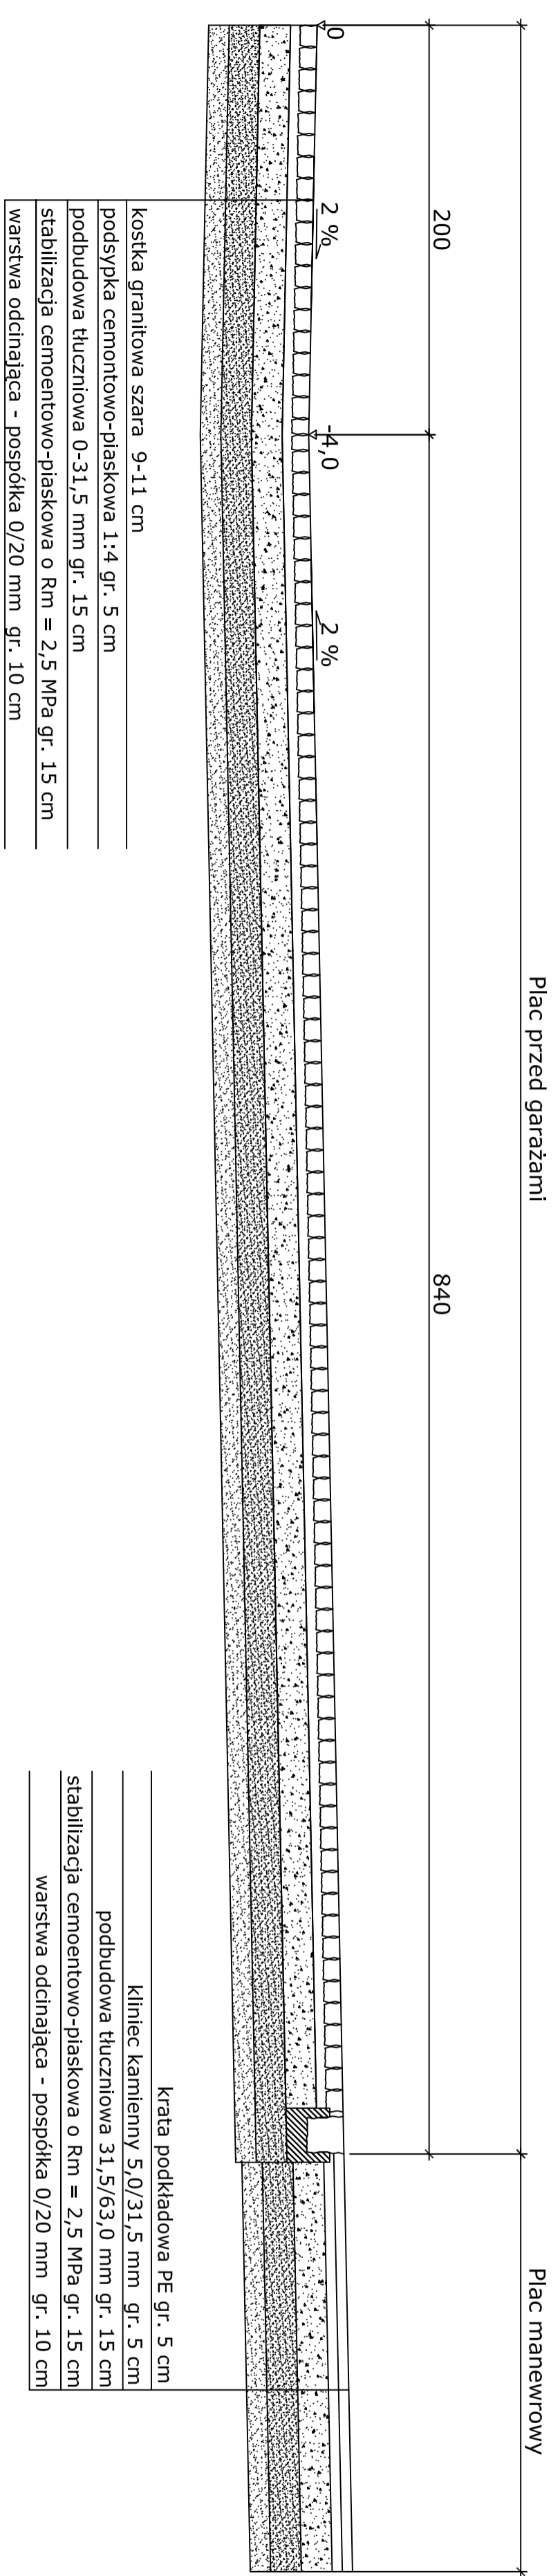

<p>GreenLanding Andrzej Rapacz ul. Ryteczna 8 / 14 Wąbrzych 58-314</p>	
<p>REWITALIZACJA TECHNICZNO-PRZYRODNICZA CZĘŚCI ZABYTKOWEGO PARKU PRZYPALACOWEGO PRZY ZESPÓLE SZKOŁ W TULOWICACH</p>	
INWESTOR:	ZESPÓŁ SZKOŁ W TULOWICACH UL. SIKORSKIM 15 49-330 TULOWICE
PROJEKTOWAŁ:	dr inż. arch. Justyna Zygmunt Rubaszek upr. nr nr 160/01 DUW podpis:
BRAMA:	ARCHITEKTURA
DATA:	grudzień 2014
NAZWA RYSU:	Przekrój poprzeczny A-A, B-B
SKALA:	1:25
ARNDZ:	6