


PRZEKRÓJ 1-1


WIDOK Z GÓRY

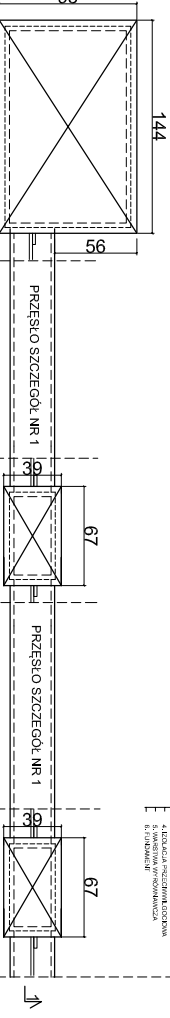

PRZEKRÓJ 2-2


ZWIĘCZENIE SŁUPÓW BRAMNYCH SYLWETKAMI JELENI - wg opisu

PŁYTY Z PIASKOWCA 3-4x60x30

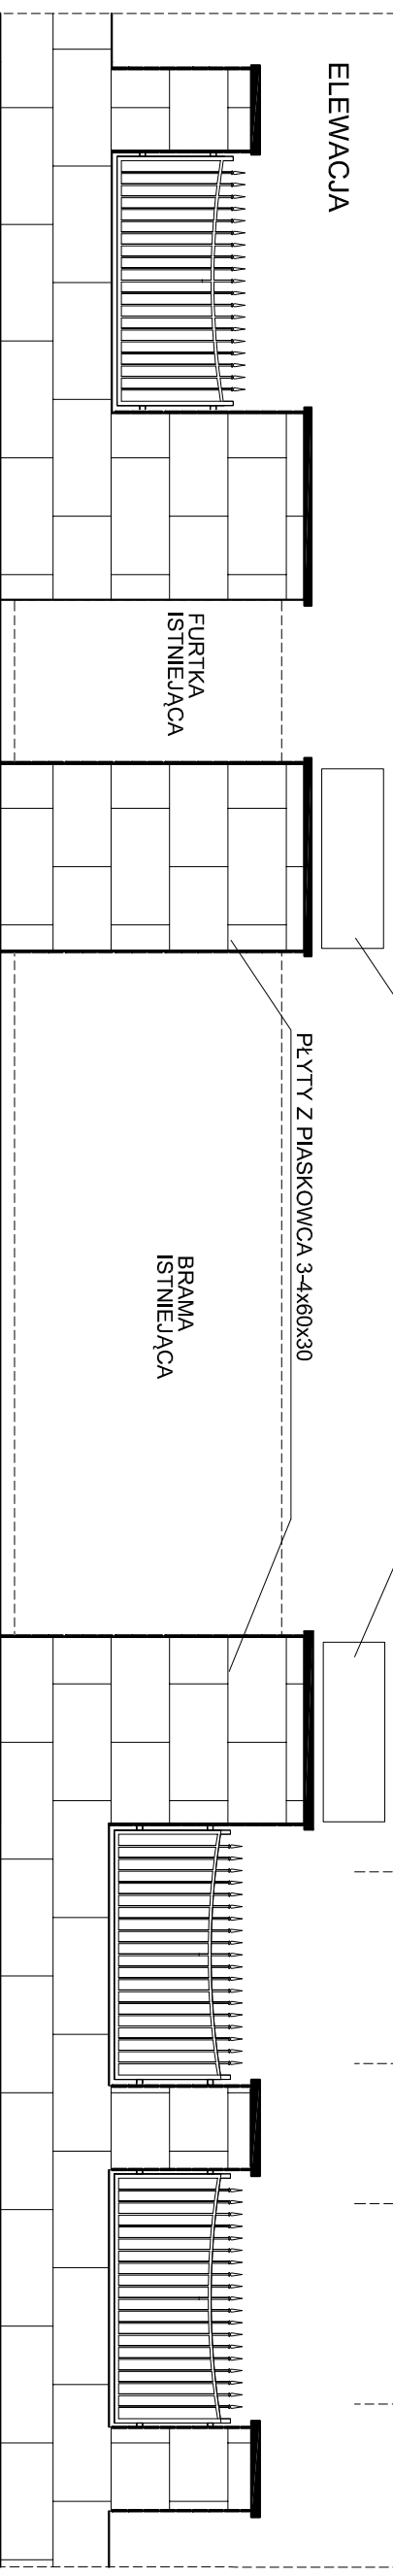


ELEWACJA

SZCZEGÓL NR 1

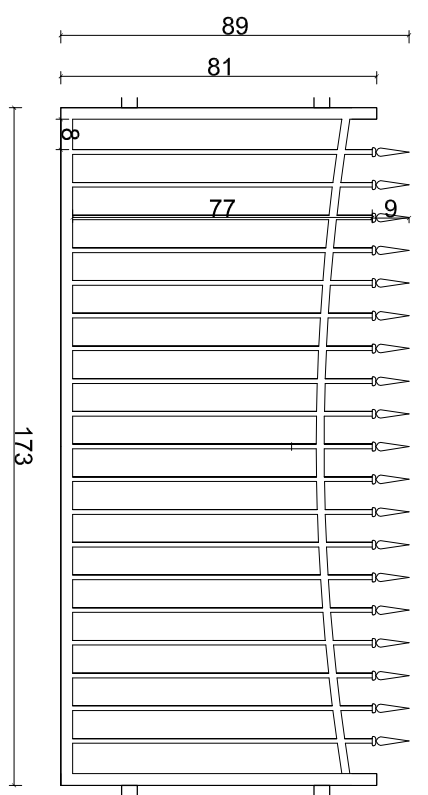

PŁYTA Z PIASKOWCA

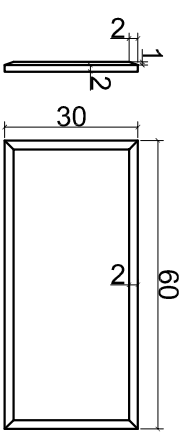

1. WYMIARY PŁYT Z PIASKOWCA 60x30 cm, gr. 3-4cm, FAZA 2cm BARWA PIASKOWOŻÓŁTA, WYKOŃCZENIE POWIERZCHNI PŁYTY - PIASKOWIEC GROSZKOWANY (POWIERZCHNIA RÓWNA ALE ZARAZEM SZORSTKA)
2. PRZED ZAMÓWIENIEM PŁYT NALEŻY UZYSKAĆ AKCEPTACJĘ PROJEKTANTA CO DO BARWY I FAKTURY
3. ZWIĘCZENIE SŁUPÓW BRAMNYCH SYLWETKAMI JELENI - RZEŻBY W TECHNICIE ODLEWU Z ŻYWICY POLIESTRONEJ WG OPISU
4. MONTAŻ PŁYT PRZY UŻYCIU ZAPRAWY KLEJĄCEJ NA BAZIE BIAŁEGO CEMENTU ELASTYCZNEJ, MROZOODPORNEJ
5. WSZYSTKIE WYMIARY NALEŻY WERYFIKOWAĆ NA BUDOWIE!

GreenLanding Andrzeja Rapacza
 ul. Forteczna 8 / 14
 Wabrzysz 58-314

INWESTYCA:
 REWITALIZACJA TECHNICZNO-PRZYRODNICZA CZĘŚCI ZABYTKOWEGO PARKU PRZYPAŁACOWEGO PRZY ZESPOLE SZKÓŁ W TUŁOWICACH

INWESTOR:
 ZESPÓŁ SZKÓŁ W TUŁOWICACH
 UL. ZAMKOWA 15
 49-130 TUŁOWICE

PROJEKTOWAŁ:
 dr inż. arch. Justyna Zygmunt Rubaszek
 upr. nr nr 160/01 DUW
 podpis:

BRANŻA:
 ARCHITEKTURA

DATA:
 grudzień 2014

MAZOWIA PIS:
 Ogrodzenie mурowane - konstrukcja

SKALA:
 1:50

ARKUSZ:
 8

WYMIAR PRZESŁA - 173x89
 RAMA - PROFIL 30x30
 POPRZECZKA GÓRNA WYGIĘTA W ŁUK - 20x30
 WYPEŁNIENIE PROFILU 12x12 ZAKOŃCZONE GROTAMI
 CAŁOŚĆ OCYNKOWANA MALOWANA PROSZKOWO - KOLOR CZARNY