RZUT FUNDAMENTÓW

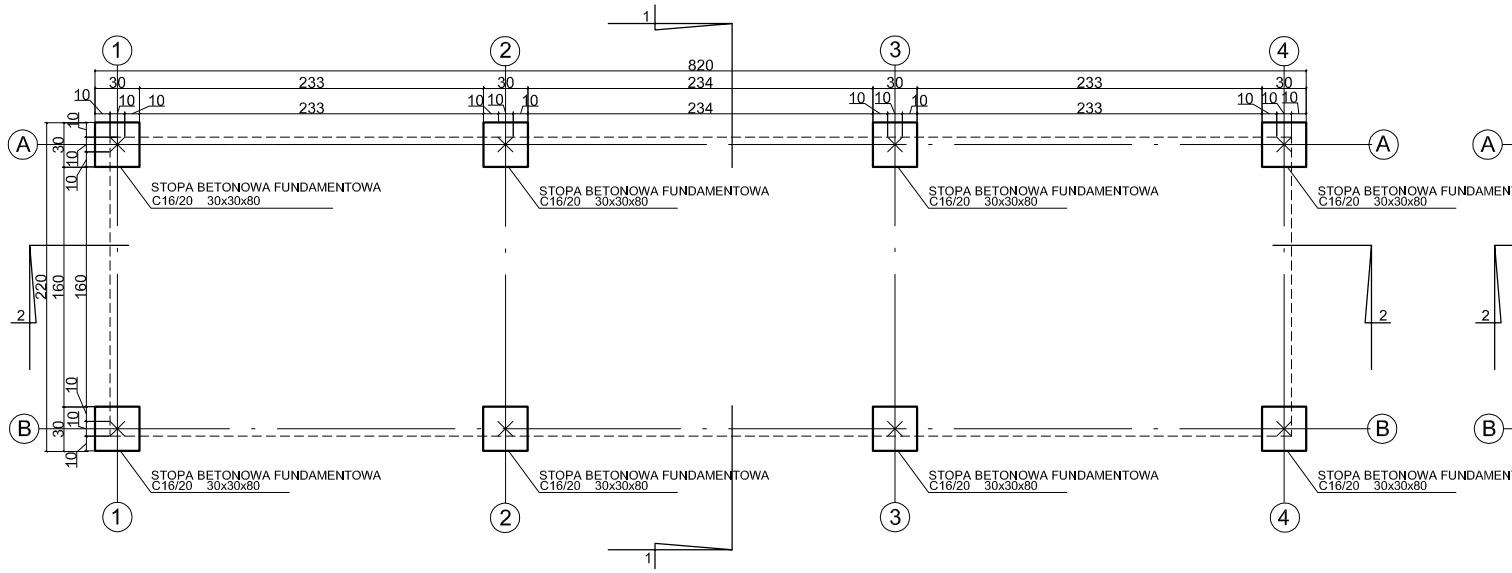

RZUT POŁACI DACHOWEJ

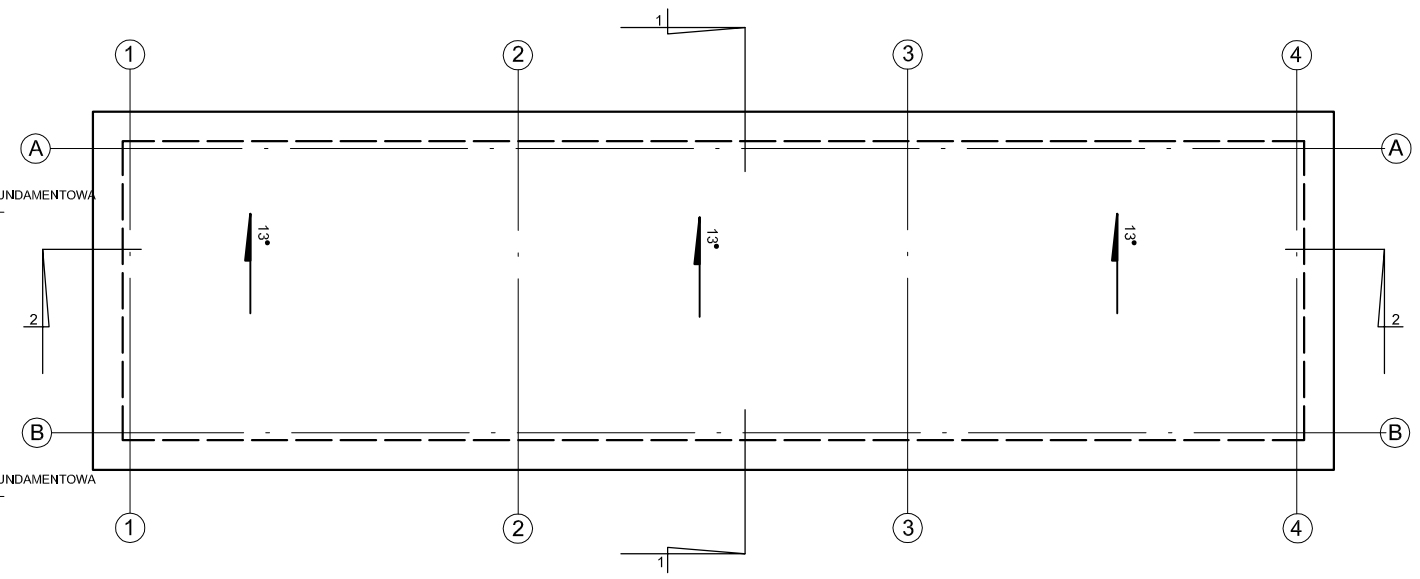

RZUT PRZYZIEMIA

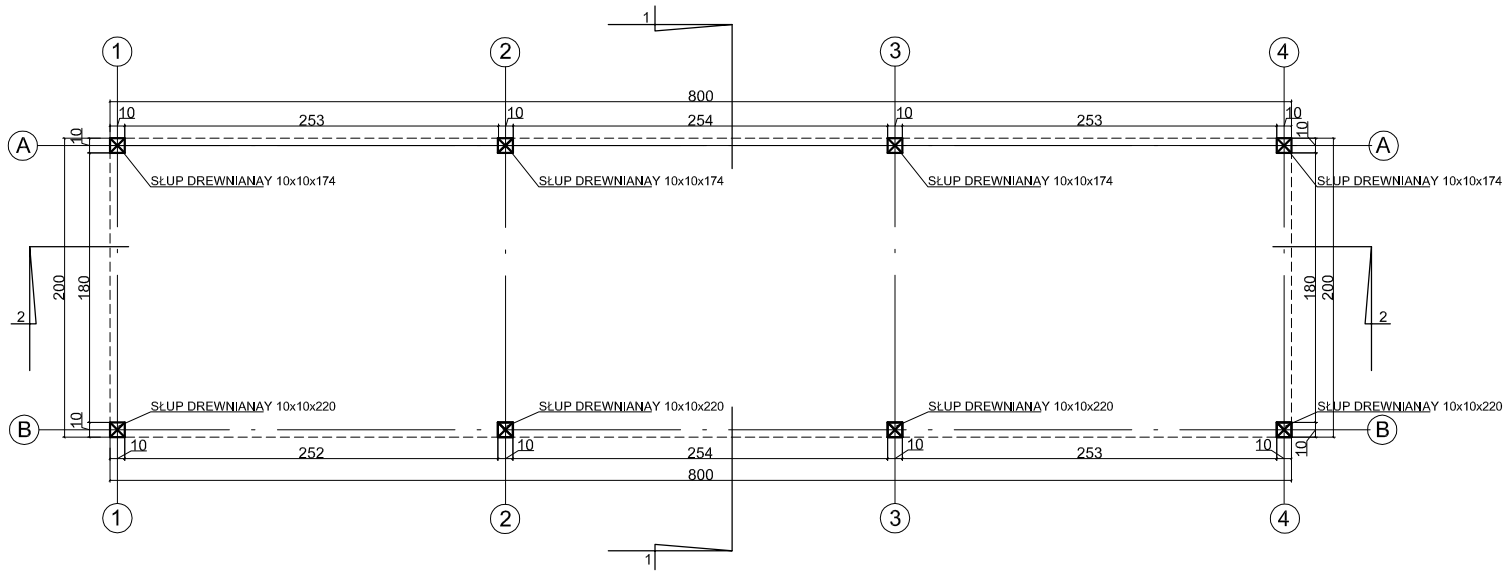

PRZEKRÓJ 1-1

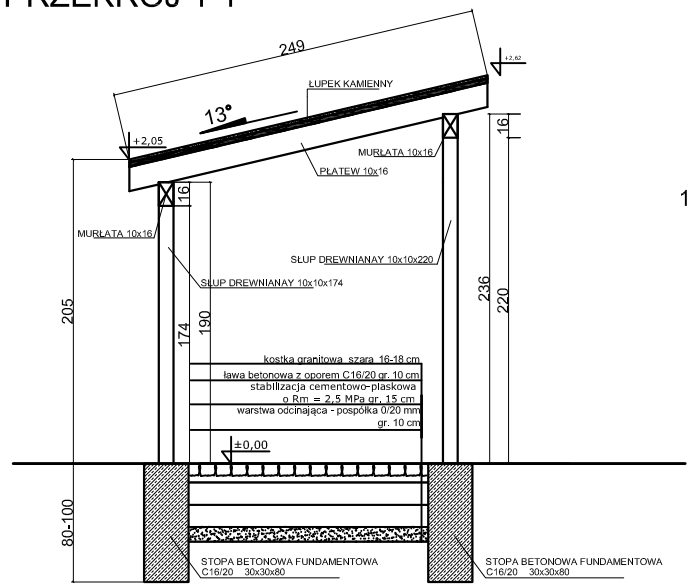

1. WYMIARY NALEŻY WERYFIKOWAĆ NA BUDOWIE

KONSTRUKCJA WIĘŹBY DACHOWEJ

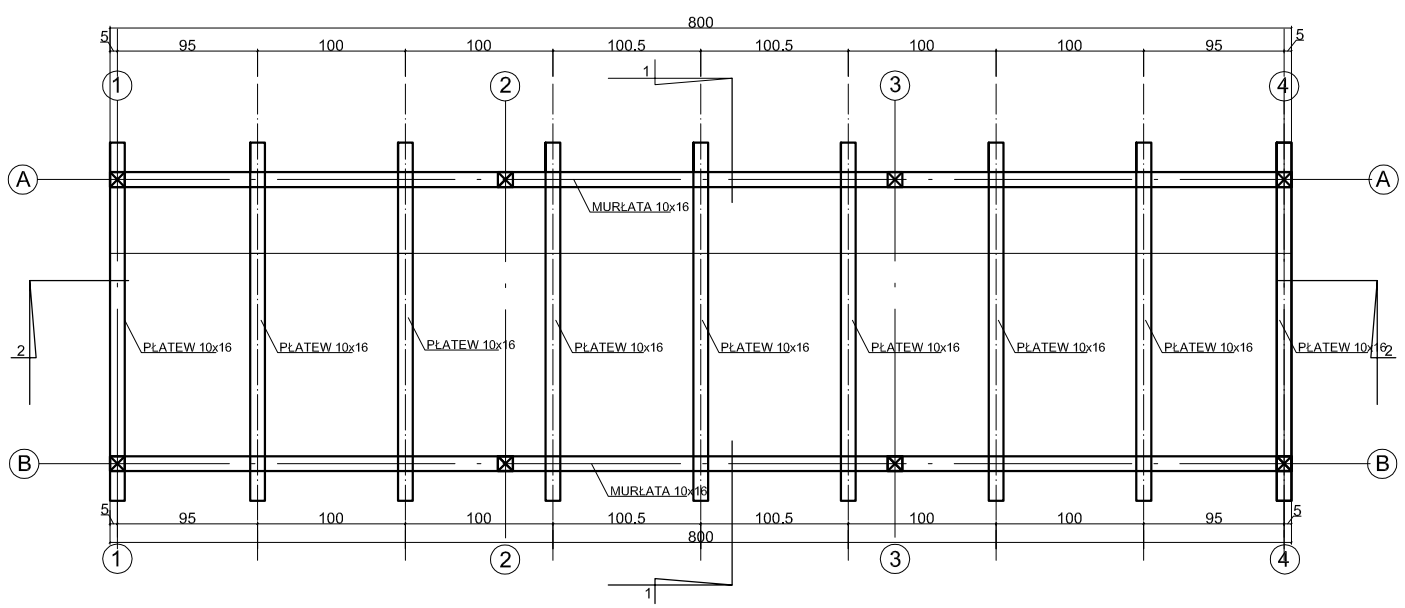

WIDOK Z BOKU

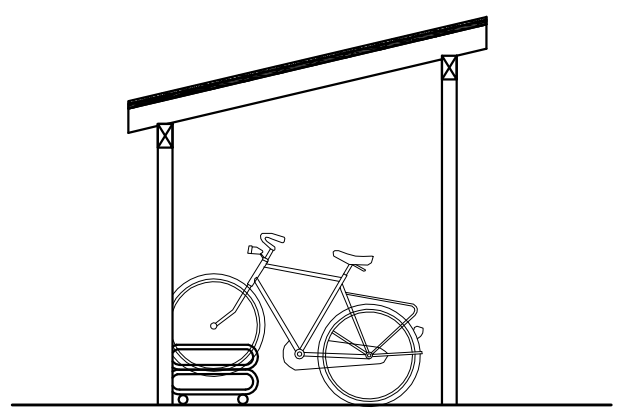

GreenLanding Andrzej Rapacz	
ul.Forteczna 8 / 14	
Wałbrzych 58-314	
INWESTYCJA:	**REWITALIZACJA TECHNICZNO-PRZYRODNICZA CZĘŚCI ZABYTKOWEGO PARKU PRZYPAŁACOWEGO PRZY ZESPOLE SZKÓŁ W TUŁOWICACH**
INWESTOR:	ZESPÓŁ SZKÓŁ W TUŁOWICACH UL. ZAMKOWA 15 49-130 TUŁOWICE
PROJEKTOWAŁ:	dr inż. arch. Justyna Zygmunt Rubaszek upr. nr nr 160/01 DUW *podpis:*
BRANŻA:	ARCHITEKTURA
DATA:	**grudzień 2014**
NAZWA RYS.:	**Wlata na rowery**
SKALA:	**1:50**
ARKUSZ:	**9**