ZIEMIANKA NR 1 SCHEMAT

WIDOK Z PRZODU

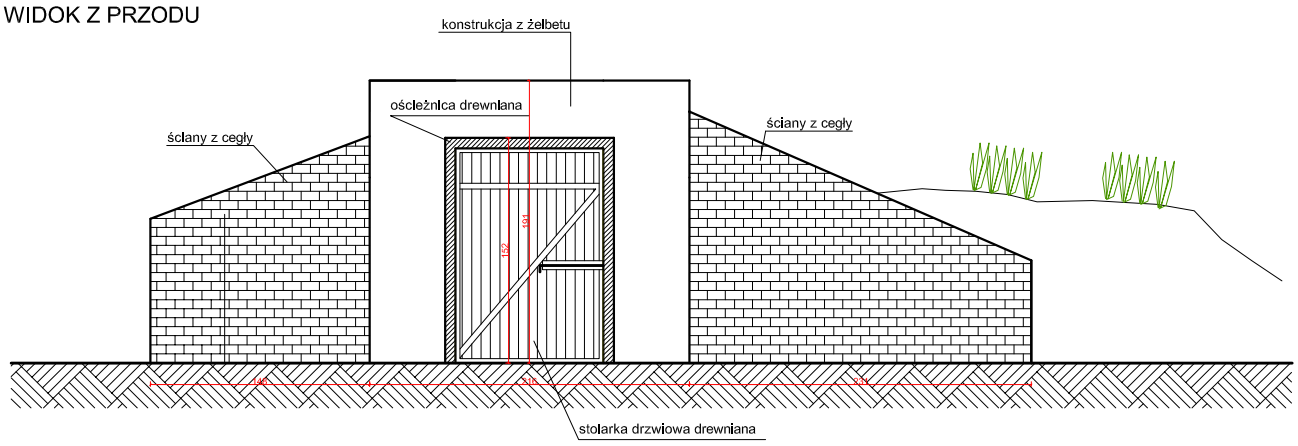

ZIEMIANKA NR 1 SCHEMAT

PRZEKRÓJ PODŁUŻNY

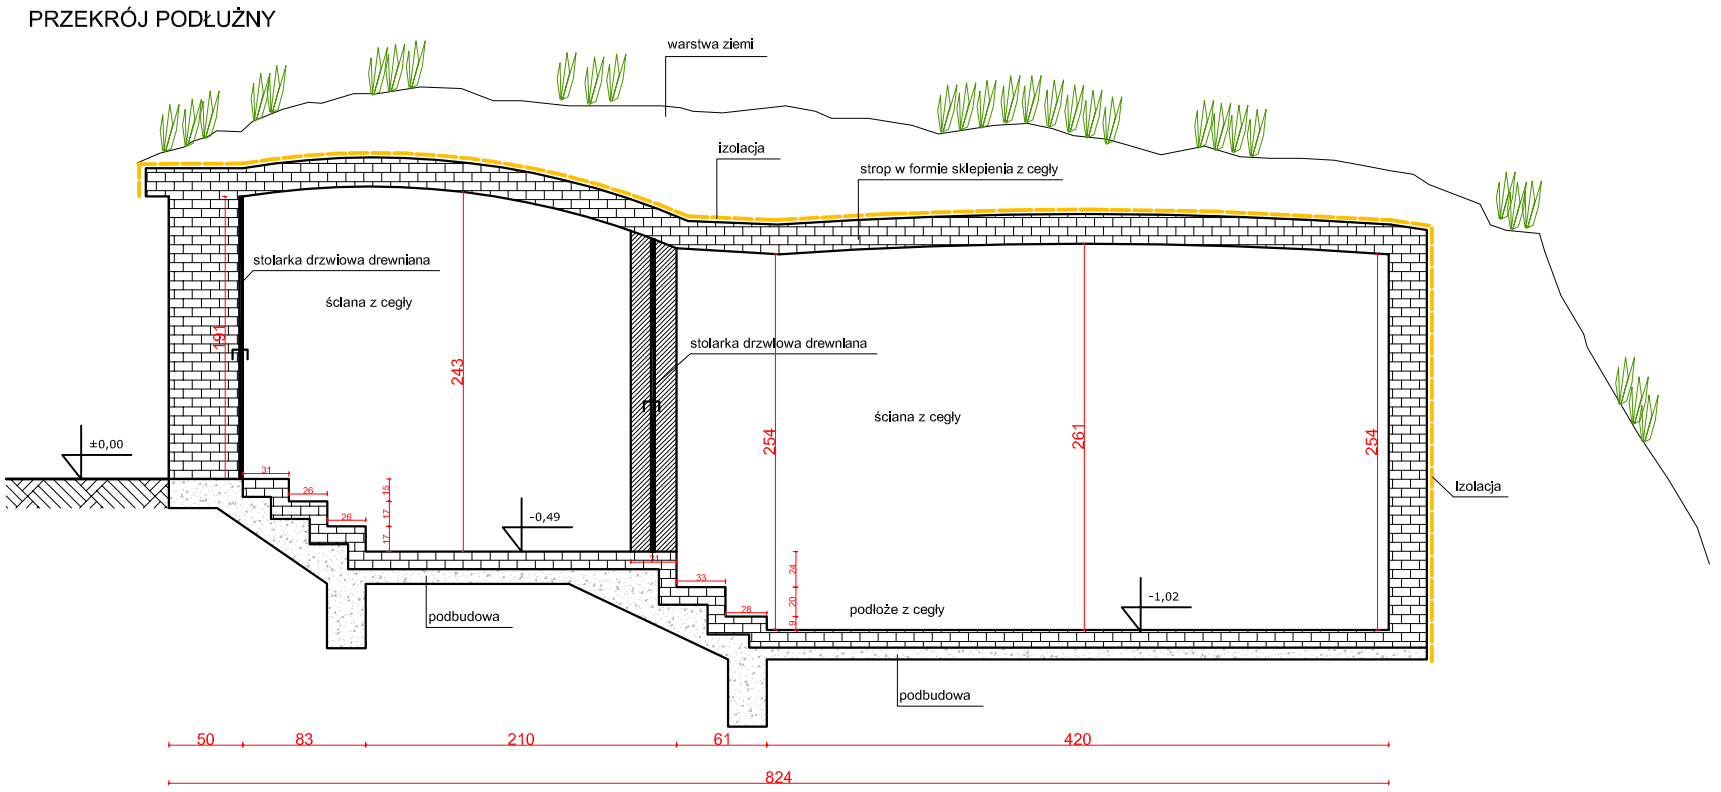

ZIEMIANKA NR 1 SCHEMAT

POMIESZCZENIE NR 1

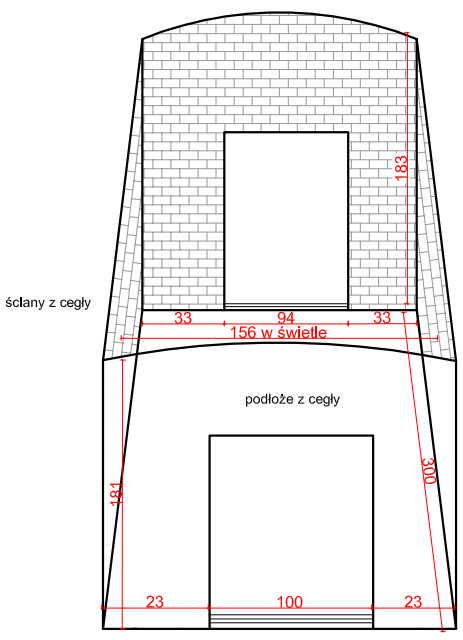
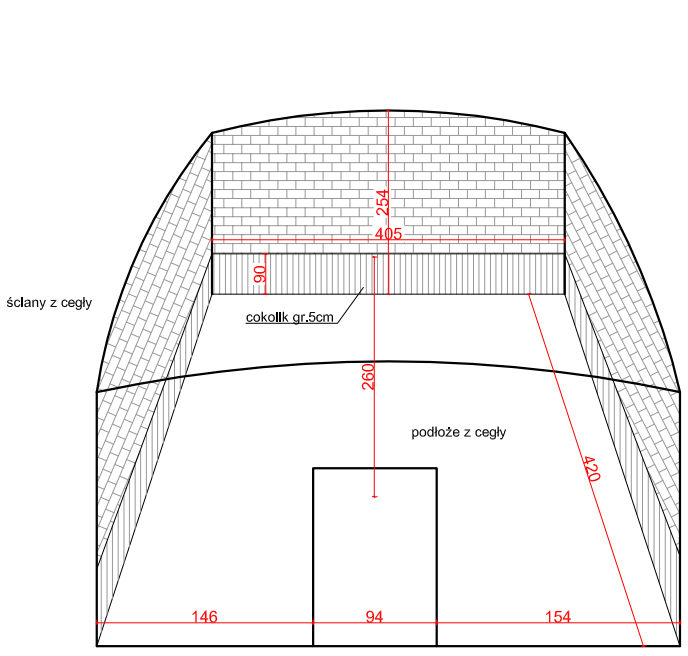
POMIESZCZENIE NR 2