



# ZIEMIANKA NR 2 SCHEMAT

WIDOK Z PRZODU

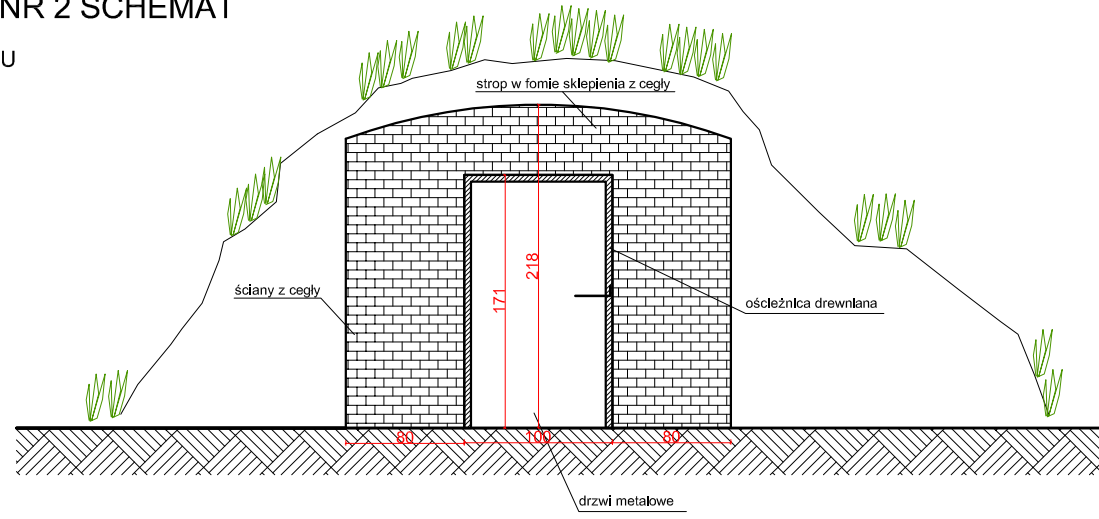


# ZIEMIANKA NR 2 SCHEMAT

PRZEKRÓJ PODŁUŻNY

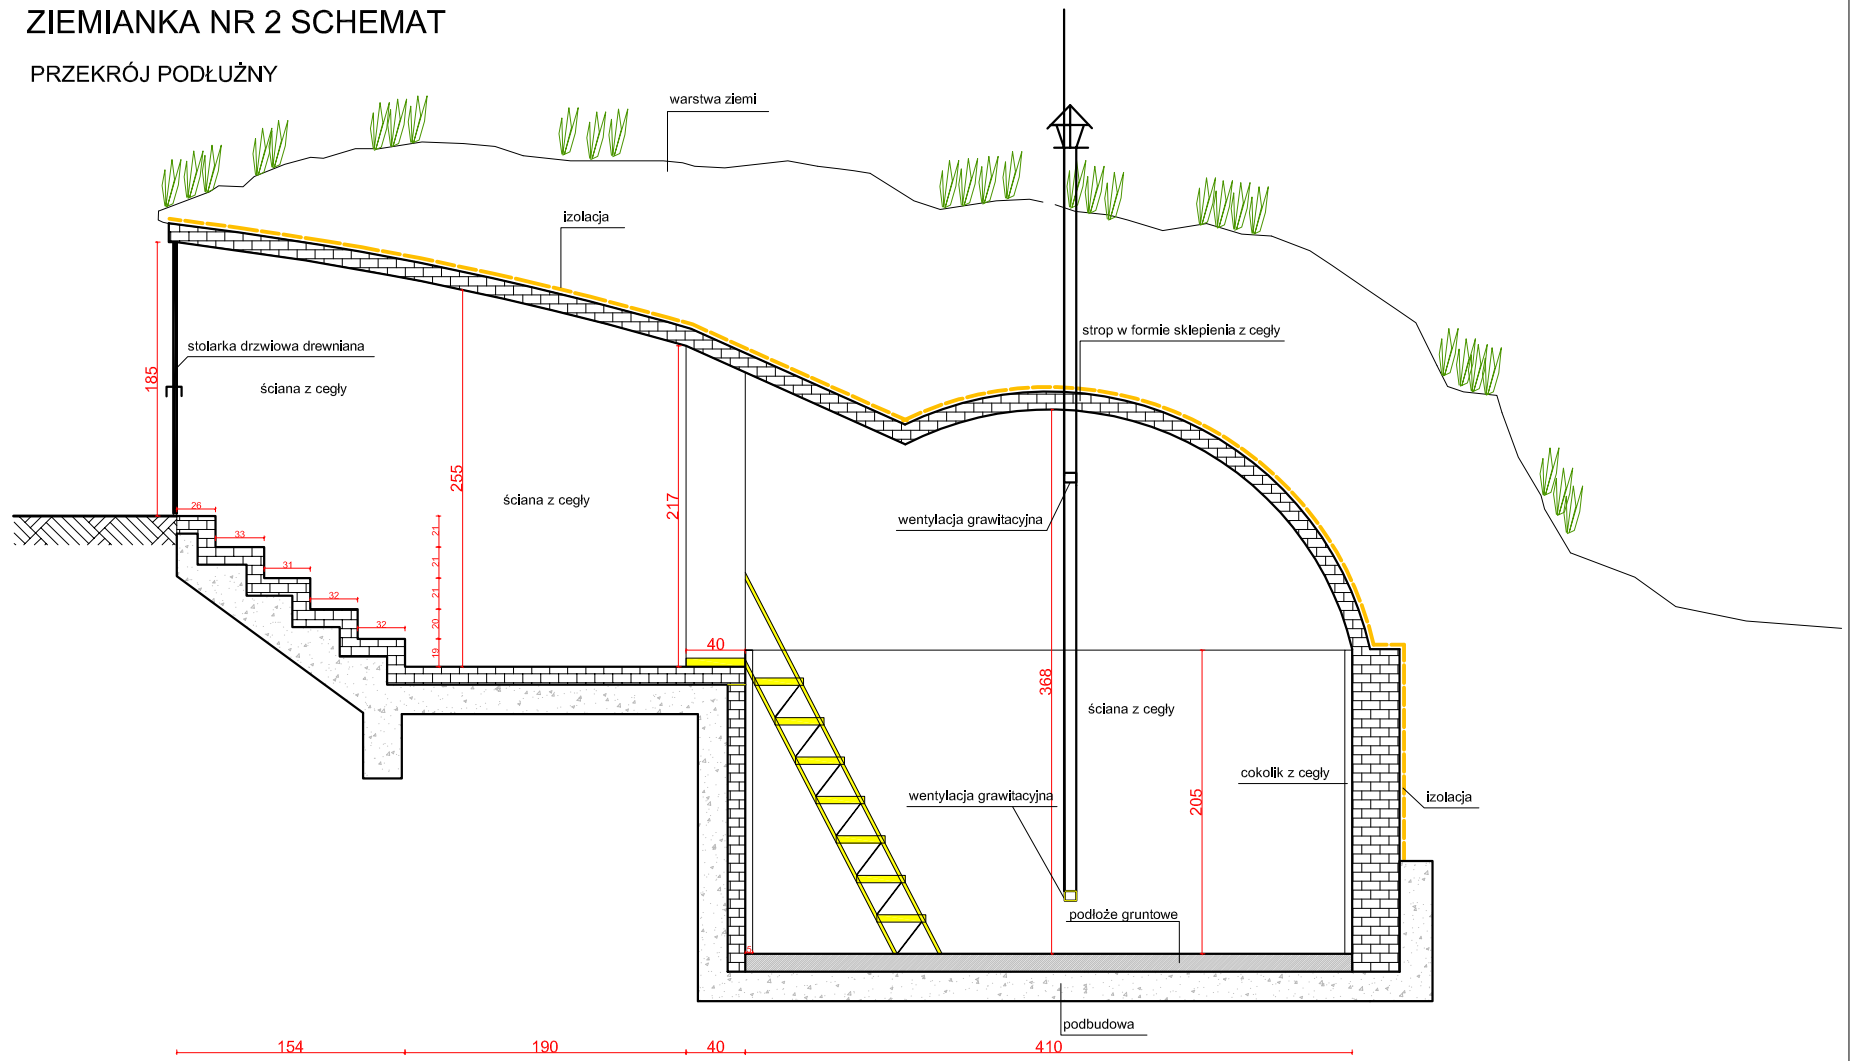

# ZIEMIANKA NR 2 SCHEMAT

POMIESZCZENIE NR 1

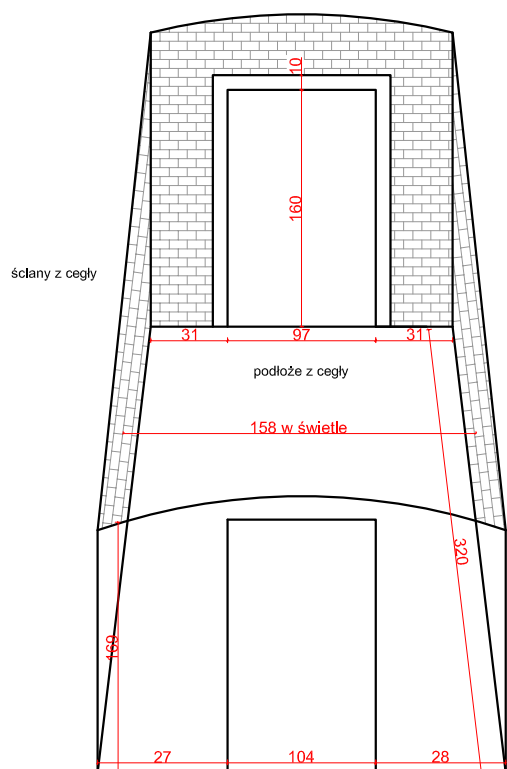

# ZIEMIANKA NR 2 SCHEMAT

POMIESZCZENIE NR 2

