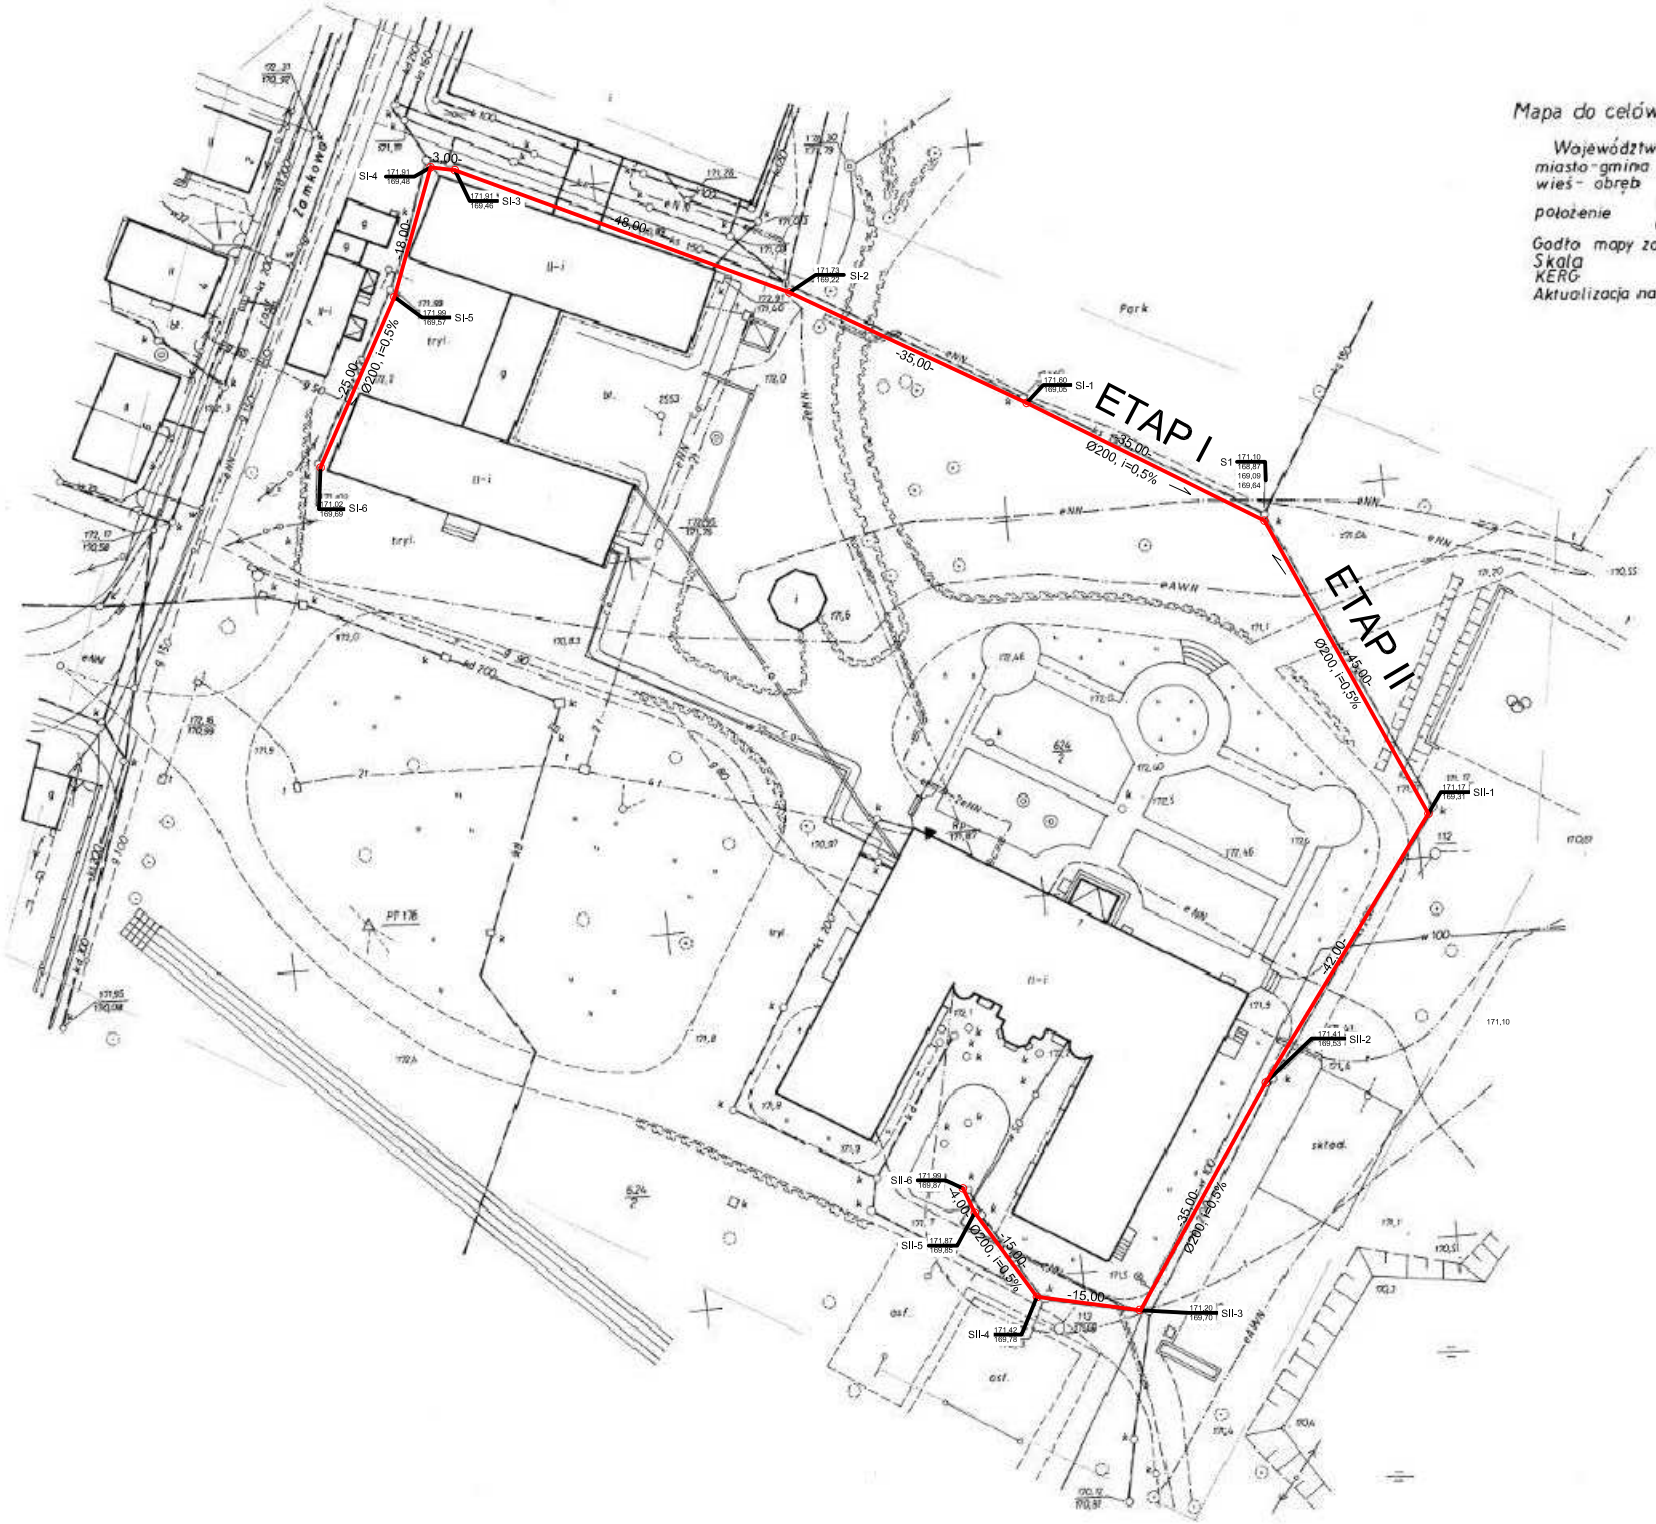
Mapa do celów projektowych
Województwo Opolskie
miasto-gmina Tułowice
wieś - obręb Tułowice
położenie k.m. 2 dz. 624/2, 633/7
ul. Zamkowa
Godło mapy zas. 473.242.132, 134, 141, 143
Skala 1:500
KERG
Aktualizacja na dzień
ETAP I
ETAP II
SI-1
SI-2
SI-3
SI-4
SI-5
SI-6
S1
SII-1
SII-2
SII-3
SII-4
SII-5
SII-6
-3,00
-48,00
-35,00
-35,00
-45,00
-42,00
-35,00
-15,00
-15,00
-4,00
-25,00
Ø200, I=0,5%
Ø200, I=0,5%
Ø200, I=0,5%
Ø200, I=0,5%
Ø200, I=0,5%
Ø200, I=0,5%
Zamkowa
Park
II-i
tryl.
sklad.
osf.