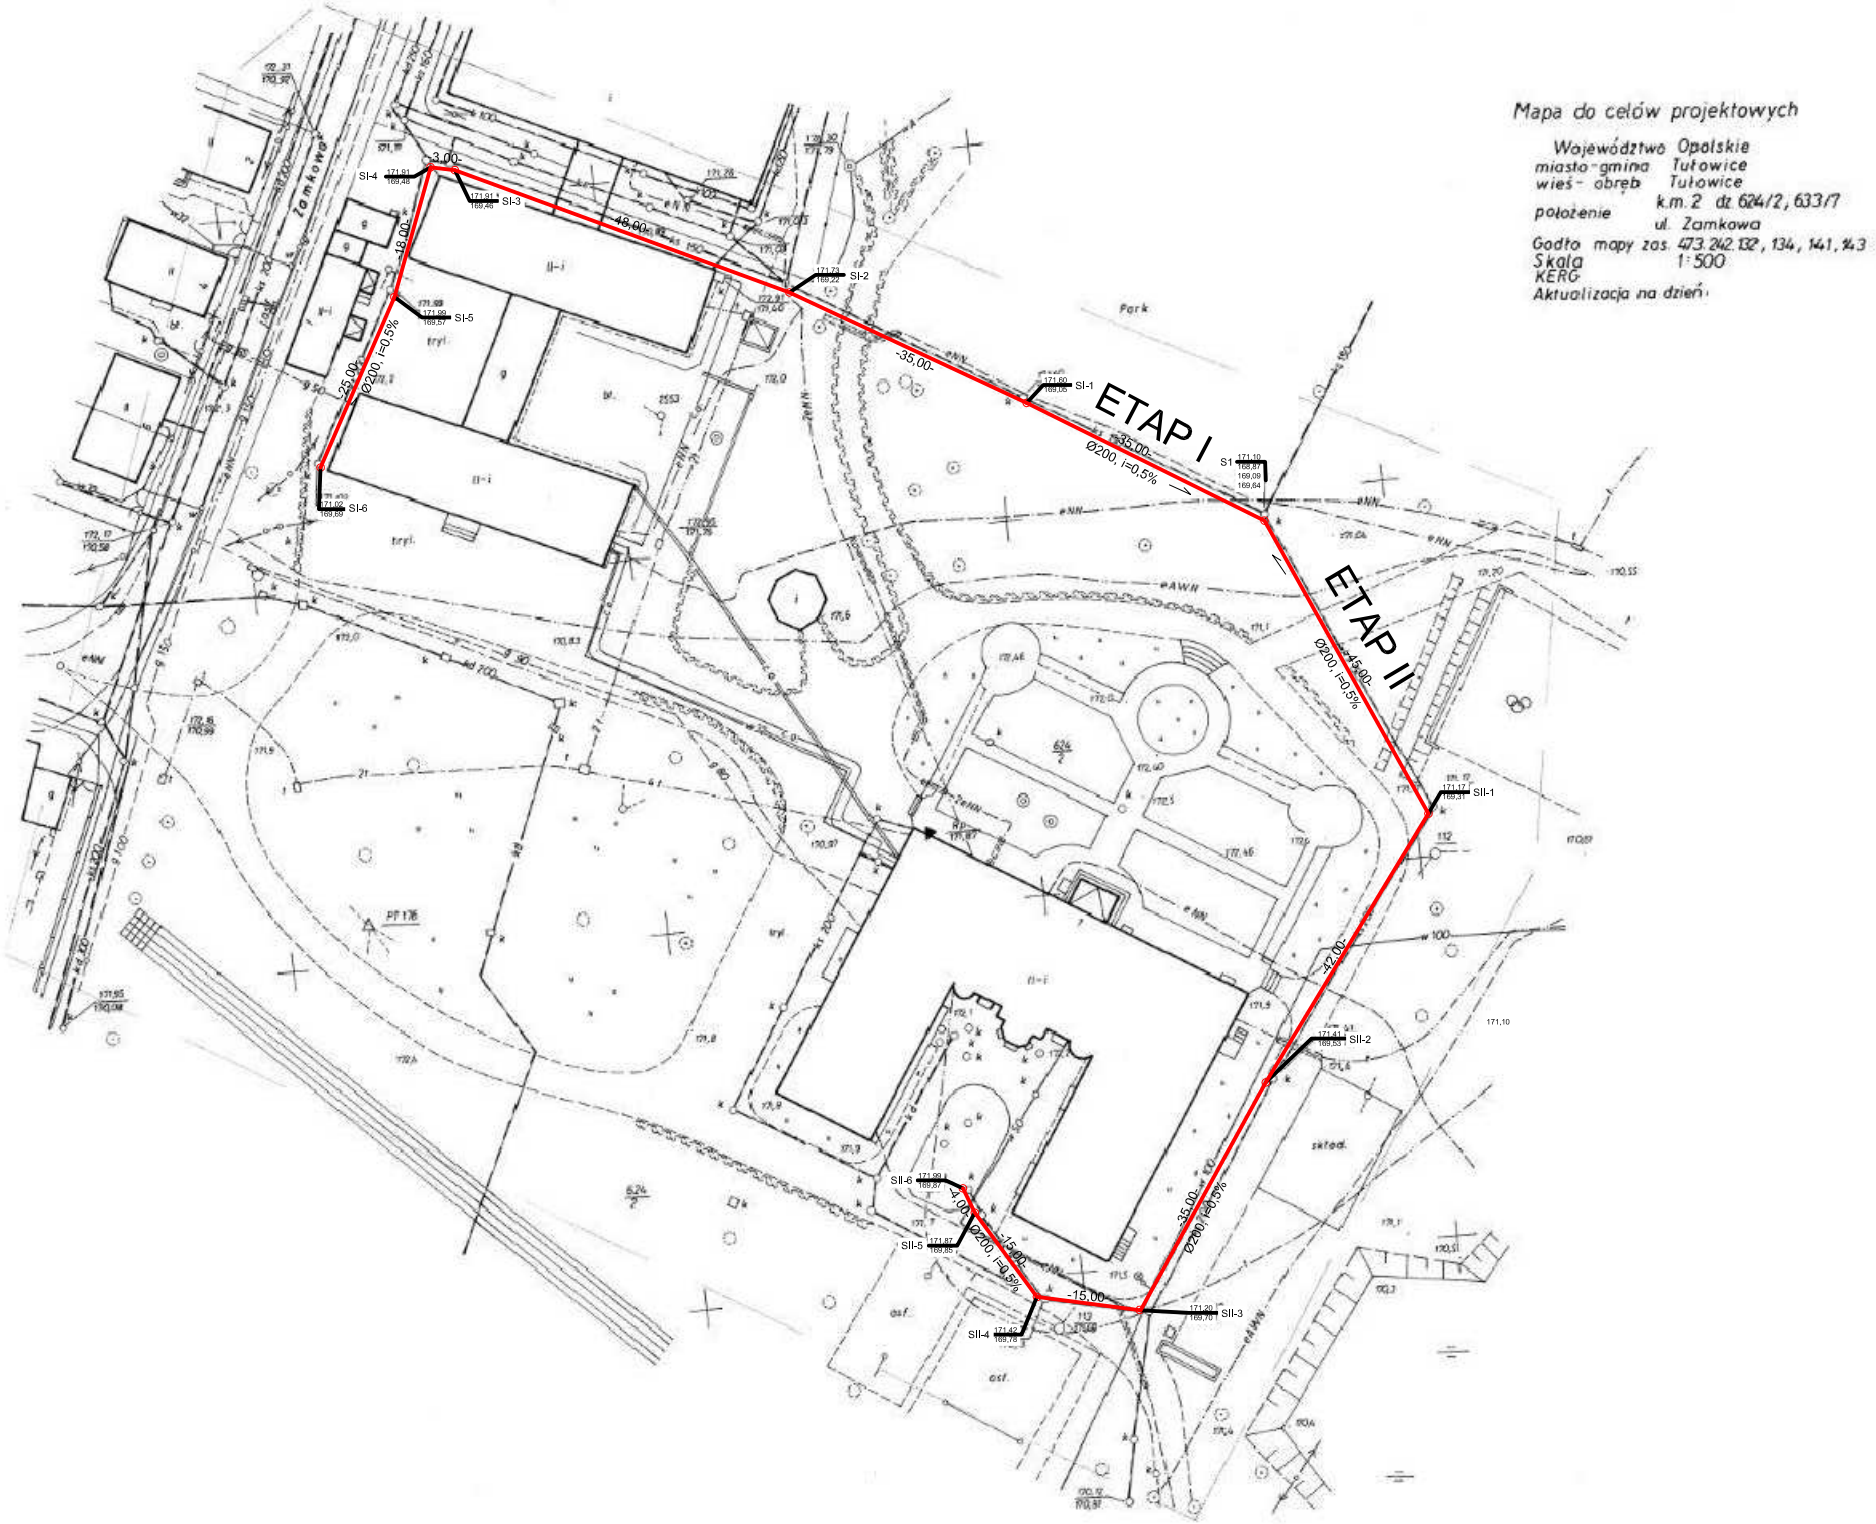
Mapa do celów projektowych
Województwo Opolskie
miasto-gmina Tułowice
wieś- obręb Tułowice
położenie k.m. 2 dz. 624/2, 633/7
ul. Zamkowa
Godło mapy zas. 473.242.132, 134, 141, 143
Skala 1:500
KERG
Aktualizacja na dzień
ETAP I
ETAP II
Ø200, i=0,5%
-3,00-
-18,00-
-25,00-
-35,00-
-45,00-
-42,00-
-4,00-
-15,00-
SI-1
SI-2
SI-3
SI-4
SI-5
SI-6
S1
SII-1
SII-2
SII-3
SII-4
SII-5
SII-6
Zamkowa
Park
skład.
osf.