


PRZEKRÓJ PODŁUŻNY D-D skala 1:100

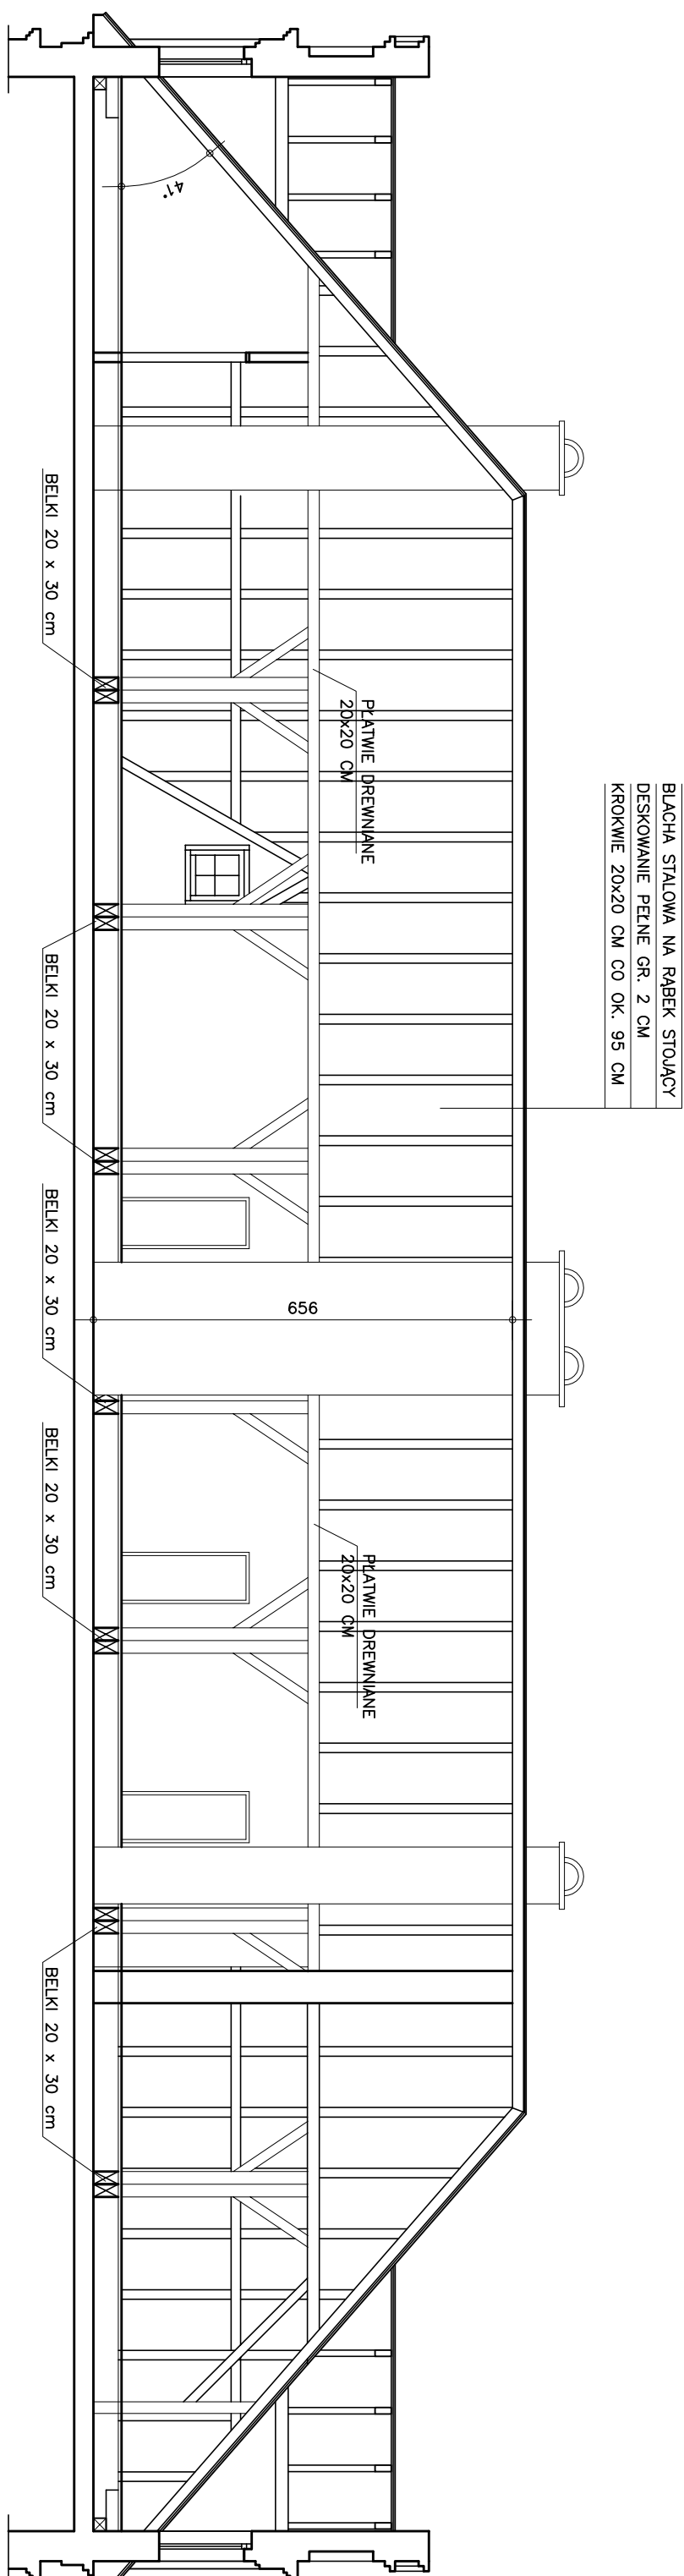

PRZEKRÓJ PODŁUŻNY C-C skala 1:100

						5					