


TABLICA ROZDZIELCZA TE1.3

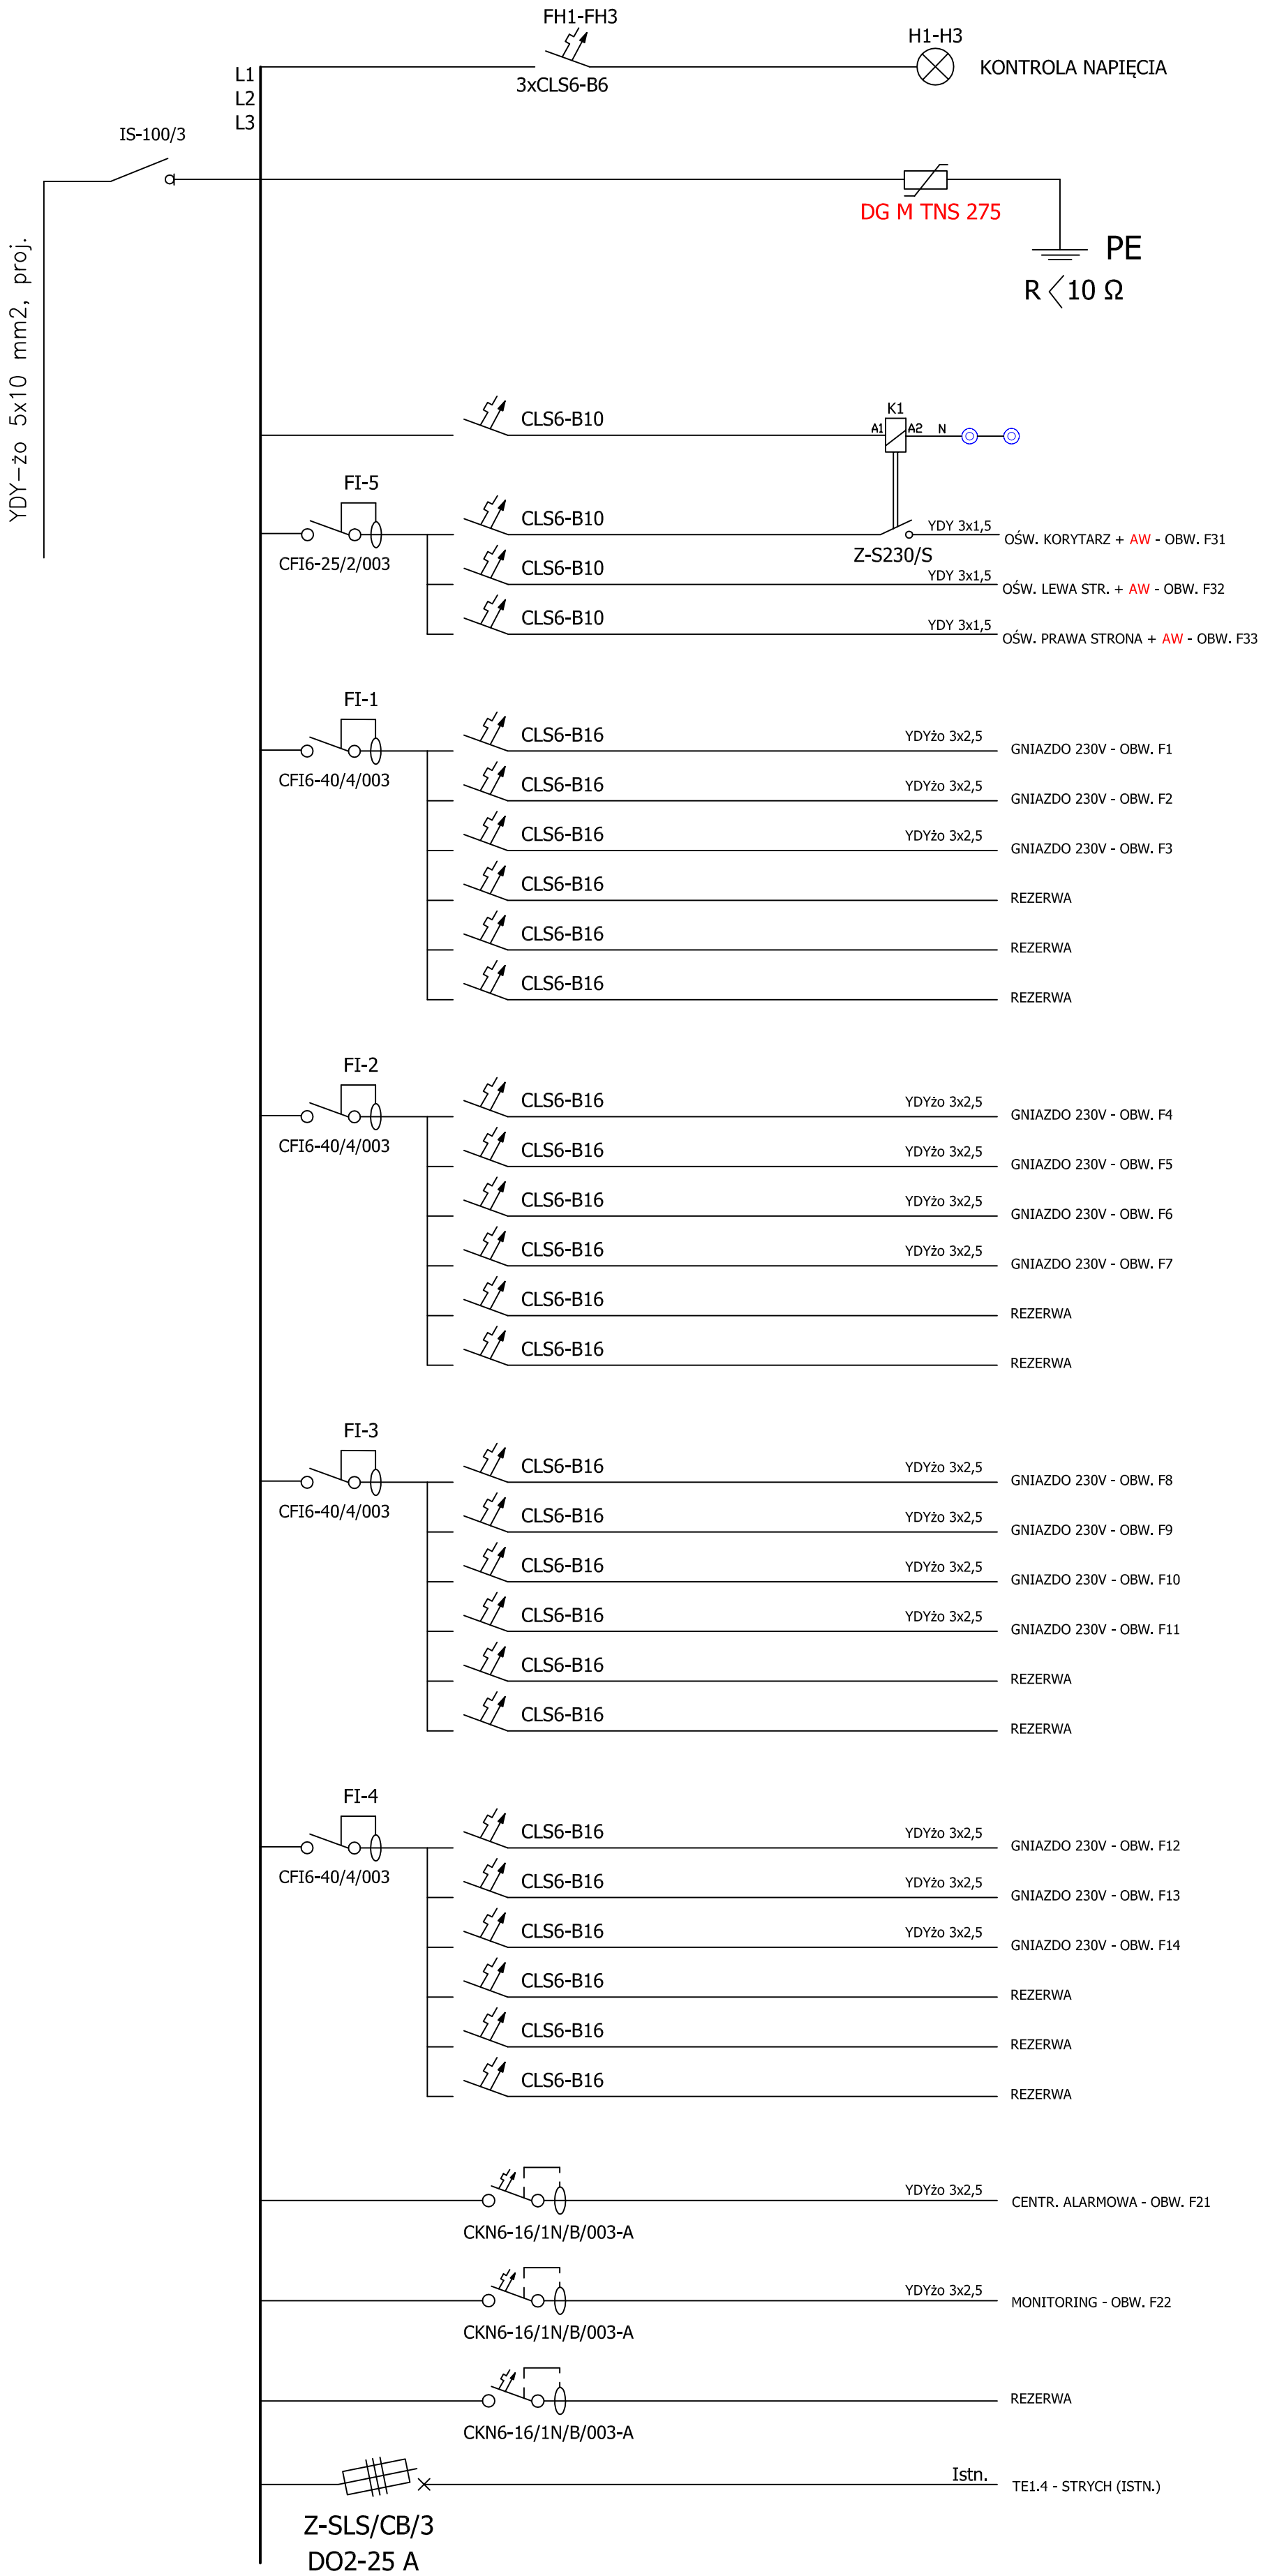

BTD ELEKTRO - Tomasz Hudala Gogolin, ul. Spacerowa 13a/10 tel.: 606 830 142, e-mail: btd.elektro@op.pl				
TEMAT RYSUNKU:				
SCHEMAT TABLICZY TE1.3				
INWESTYCJA:				
REMONT INSTALACJI ELEKTRYCZNYCH W BUDYNKU ZESPÓŁU SZKÓŁ				
DATA:	LOKALIZACJA:			SKALA:
18 GRUDZIEŃ 2019	JEDN. EW.: 160912_4 TUŁOWICE, OBRĘB EW.: 0006 TUŁOWICE			-----
	INWESTOR:			
	Zespół Szkół w Tułowicach ul. Zamkowa 1, 49-130 Tułowice			
BRANŻA:	PROJEKTOWAŁ:	NIE UPRAWNIENI:	PODPIS:	NR RYSUNKU:
ELEKTRYCZNA	mgr inż. TOMASZ HUDALA	OPL/0699/IPW/OE/11 op.: Instalacji i sieci elektryczne		E8
	SPRAWDZIŁ:	NIE UPRAWNIENI:	PODPIS:	
	mgr inż. MAREK DUDEK	OPL/0631/IPW/OE/10 op.: Instalacji i sieci elektryczne		