


OGRODZENIE H=400
WG OPISU

OSWIETLENIE SOLARNE
WG OPISU

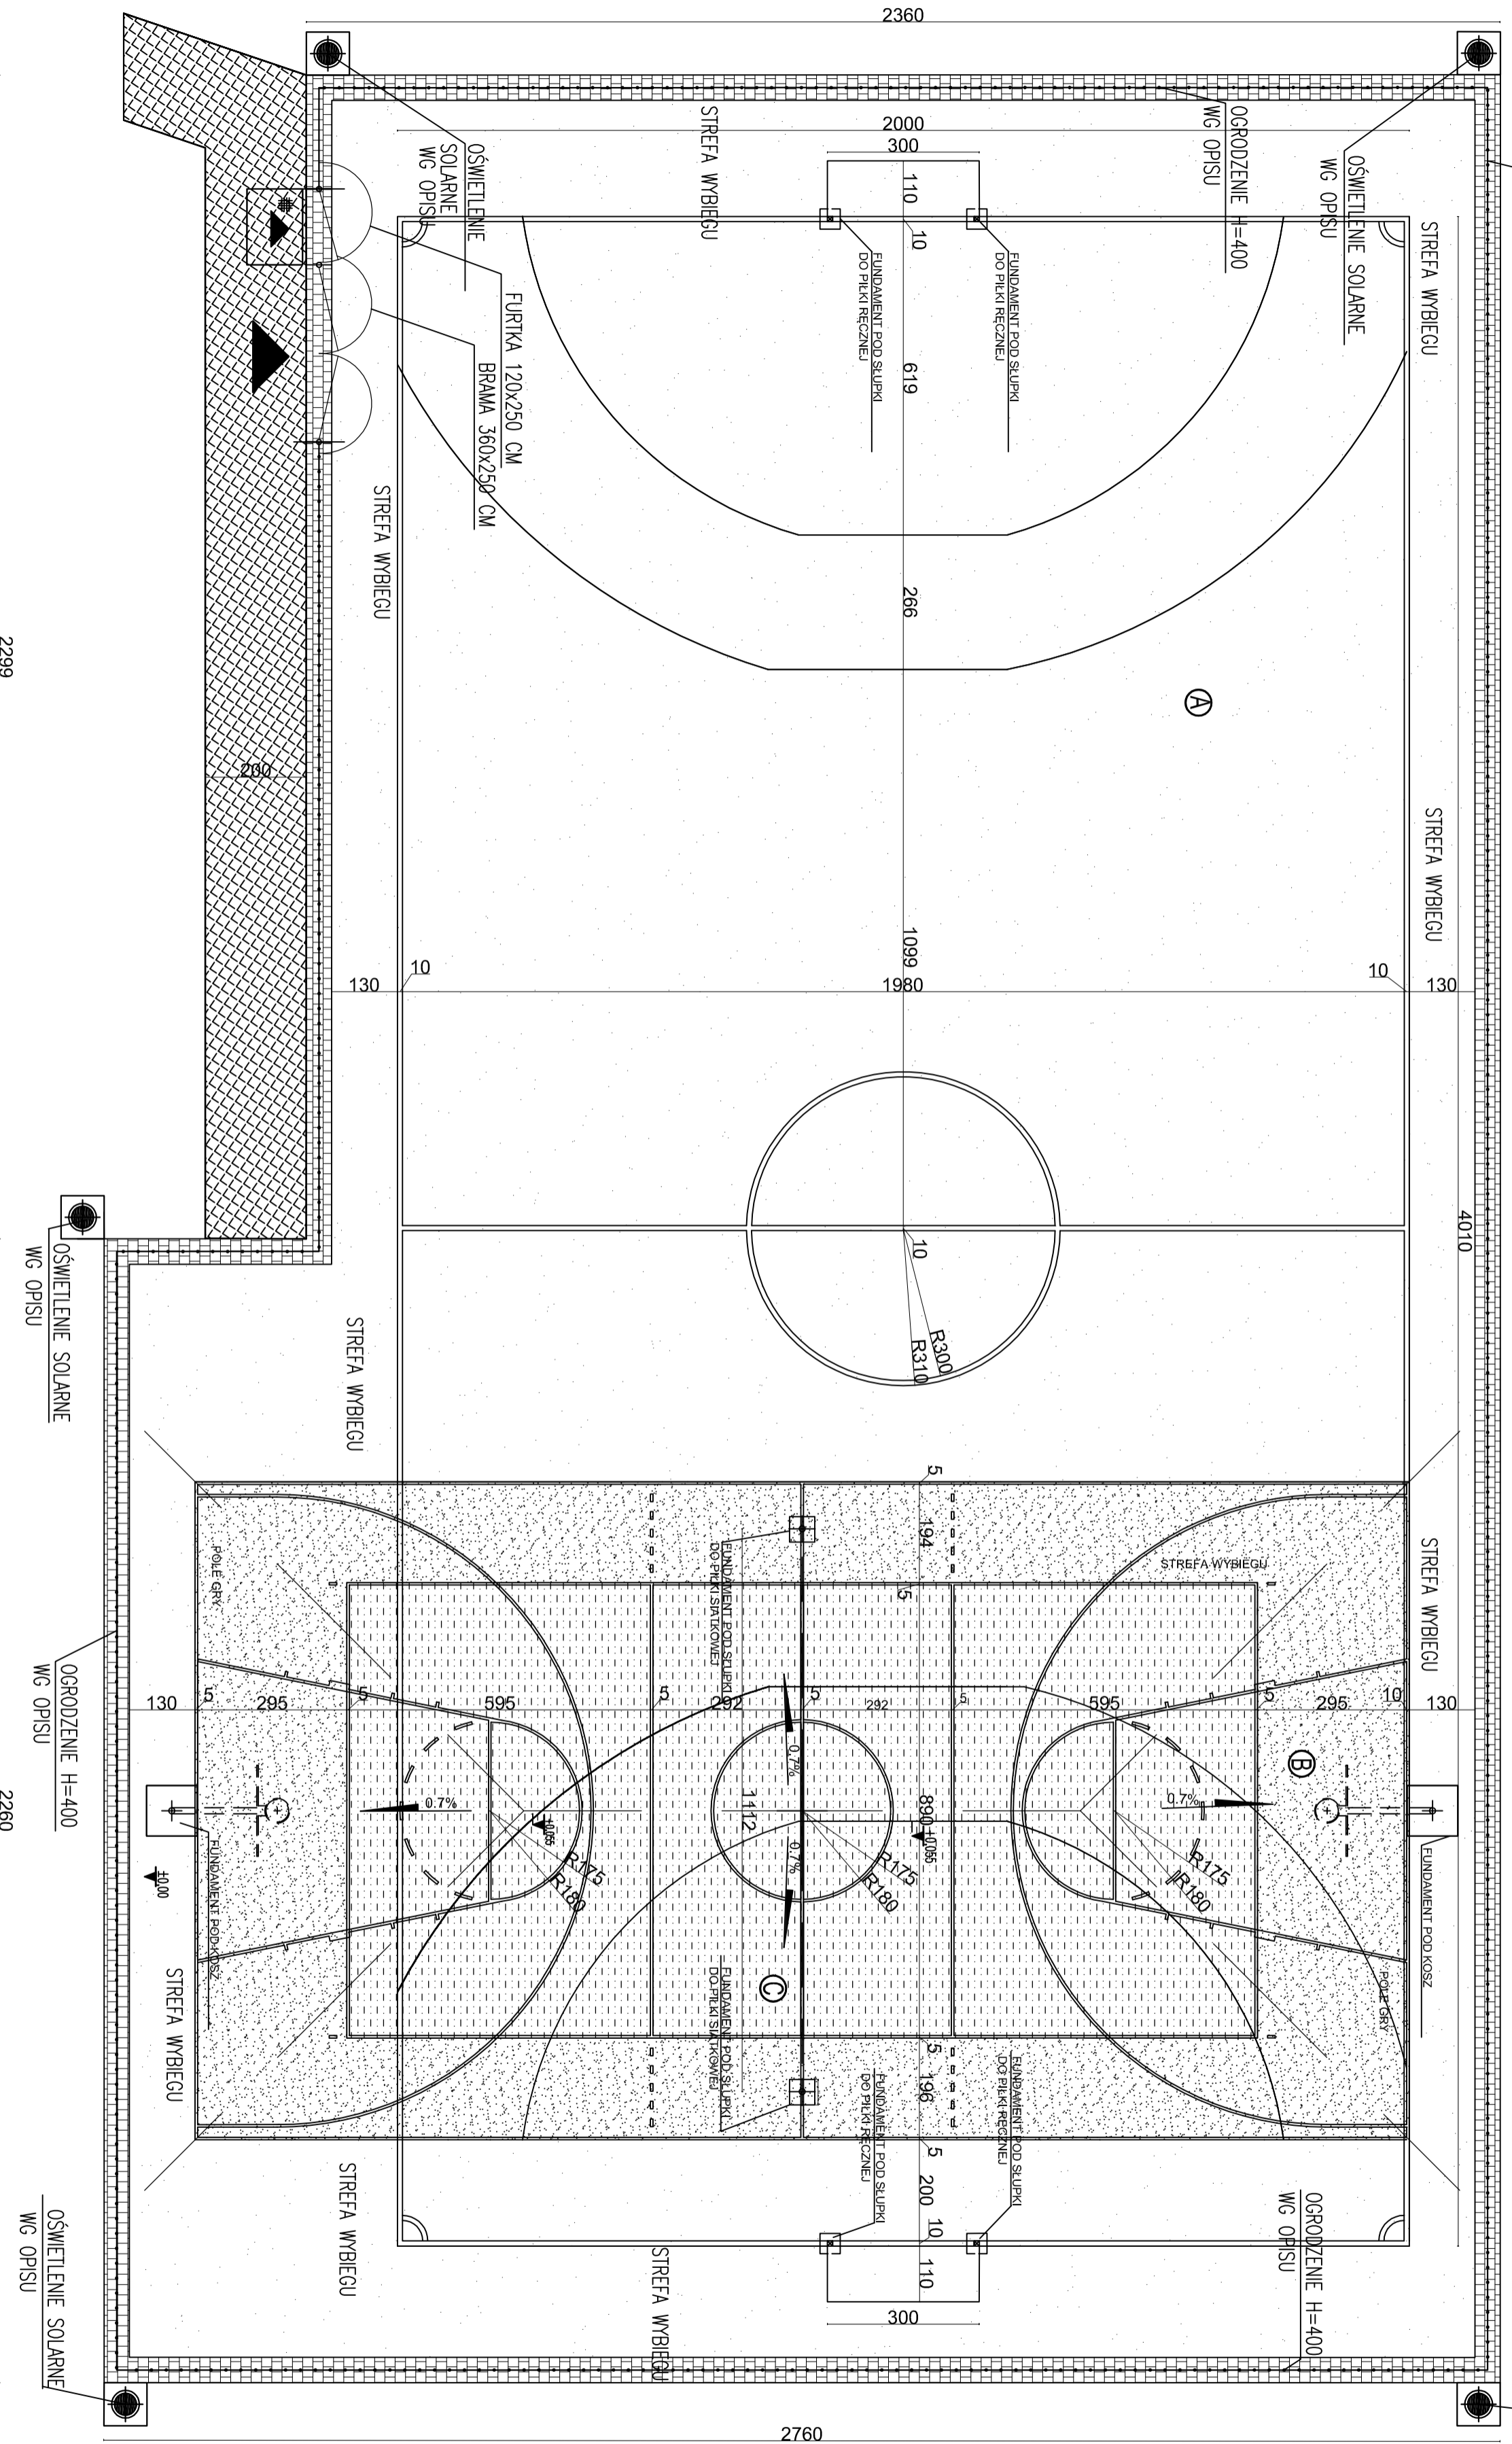

LEGENDA:

- (A) BOISKO DO PIKI RĘCZNEJ
- (B) BOISKO DO KOSZYKÓWKI
- (C) BOISKO DO PIKI SIATKOWEJ
- 0,02 RZĘDNE BOISKA WZGLĘDEM PARKU

OZNACZENIA NAWIERZCHNI:

- [Symbol] NAW. POLIURETANOWA KOLOR ZIELONY
- [Symbol] NAW. POLIURETANOWA KOLOR CZERWONY
- [Symbol] KOSTKA BETONOWA KOLOR SZARY
- [Symbol] NAW. POLIURETANOWA KOLOR JASNO BRĄZOWY

GreenLanding Andrzej Rapacz ul. Forteczna 8 / 14 Wabrzycy 58-314	
INWESTOR:	ZESPOŁ SZKÓŁ W TUŁOWICACH CZĘŚĆ ZABYTKOWEGO PARKU PRZYPALACOWEGO PRZY ZESPOLE SZKÓŁ W TUŁOWICACH
PROJEKTOWAŁ:	dr inż. arch. Justyna Zygmunt Rubaszek upr. nr nr 160/01 DUW
BRANŻA:	ARCHITEKTURA
DATA:	listopad 2014
NAZWA RTS:	Boisko wielofunkcyjne
SKALA:	1:100
ARWISZ:	10